


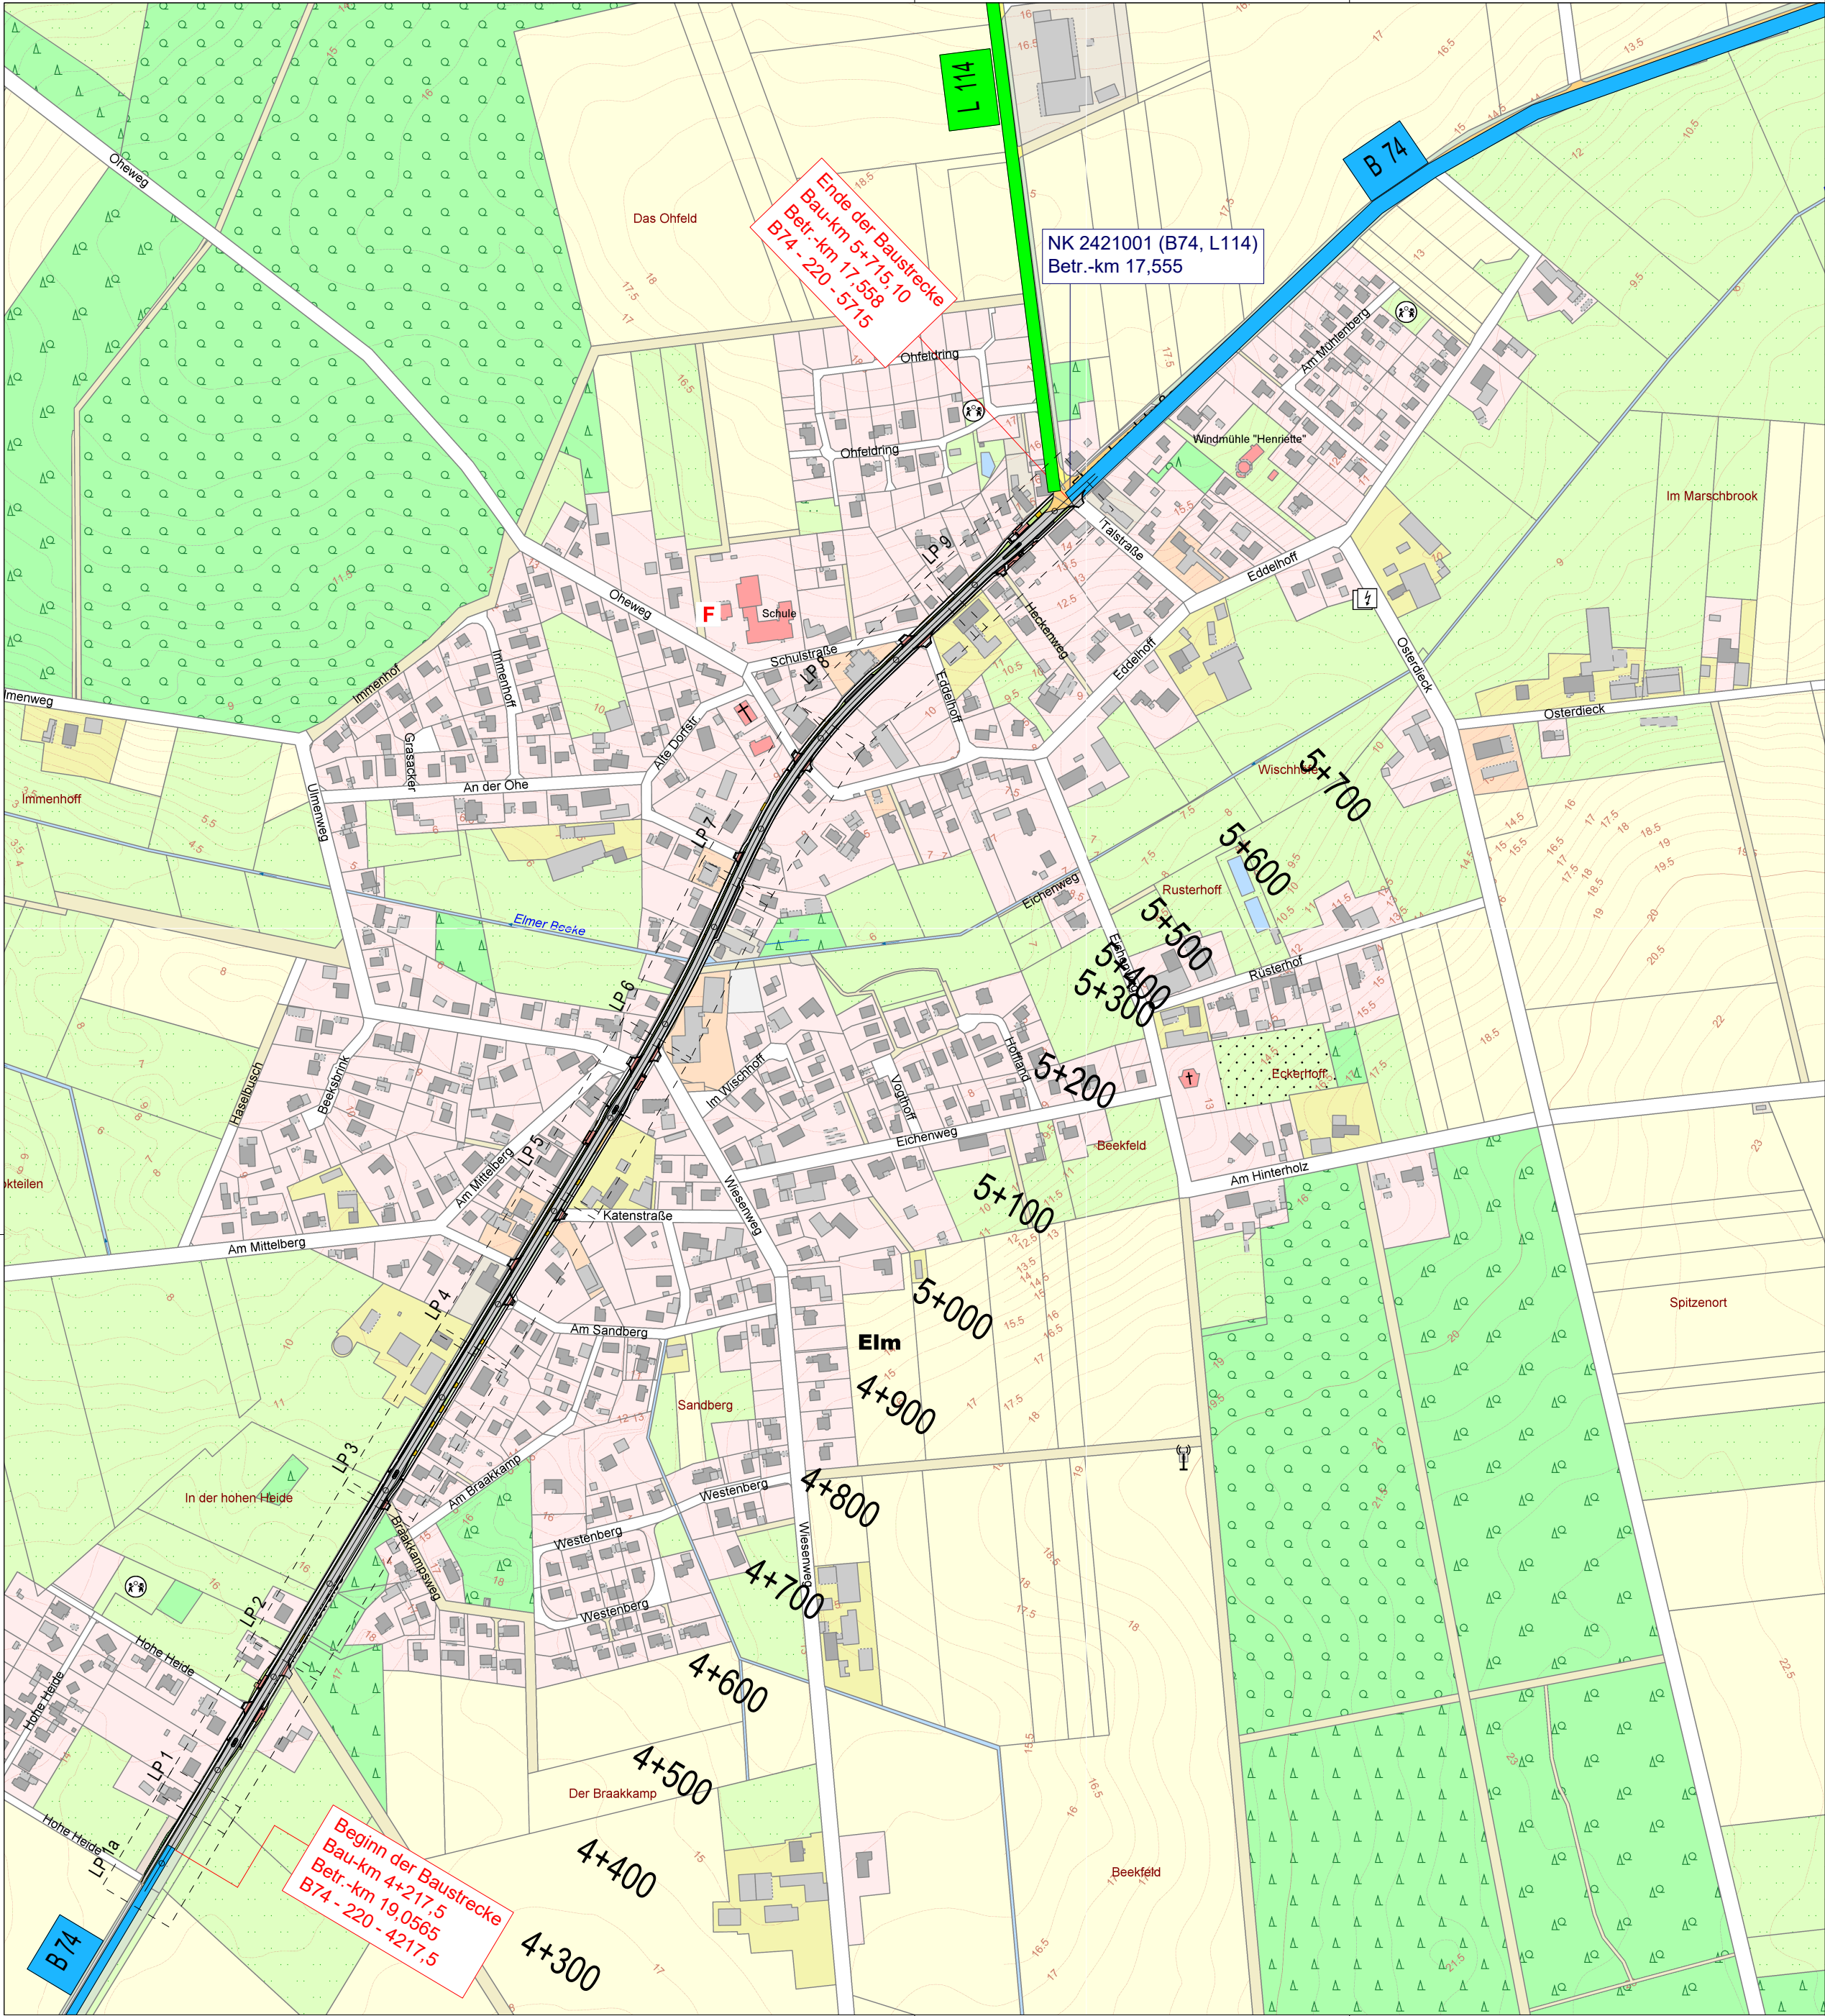

Zeichenerklärung

Planung

- Einschnittsböschung
- Fahrbahn mit Achse und Fahrbahnstreifenaufweitung
- Bankett
- Radweg
- Dammböschung

Gebiete und Flächen

vorhanden	geplant	
		Wohnbaufläche
		gemischte Baufläche
		gewerbliche Baufläche

Schutzgebiete

- Natur, Landschaft, Wasser
 - FFH
 - NSG
 - LSG
- FFH-Gebiet
- Naturschutzgebiet
- Landschaftsschutzgebiet

Straßennetz

- A28
- B401
- L828
- K138

Verwaltung

- Bundesgrenze
- Landesgrenze
- Regierungsbezirksgrenze
- Kreisgrenzen
- Gemeindegrenzen

Überschwemmungsgebiet

gesetzlich geschütztes Biotop

Entwurfsbearbeitung:		Datum	Zeichen
 DIPLO.-ING. ARNO BACKER INGENIEURBÜRO FÜR STRABENPLANUNG BREMER HEERSTR. 117 - 26 135 OLDENBURG www.bkprojektmanagement.de	bearbeitet	01/2022	CB
	gezeichnet	01/2022	UMO
	geprüft:		

Auftraggeber:			
 Niedersächsische Landesbehörde für Straßenbau und Verkehr Geschäftsbereich Stade Harsfelder Str. 2 21680 Stade			

Auftraggeber:		Datum	Zeichen
 Stadt Bremervörde Rathausmarkt 1 27432 Bremervörde	nachgeprüft		
	Projekt-Nr.:	-	


3.			
2.			
1.			
Nr.	Art der Änderung	Datum	Zeichen

AUSFÜHRUNGSPLANUNG


Straßenbauverwaltung des Landes Niedersachsen		Unterlage: 3	Blatt-Nr.: 1
B74 - 220 - 4239,5 bis B74 - 220 - 5715,12 Betr.-km: 19,034 bis Betr.-km: 17,558 Bau-km: 4+238 bis Bau-km: 5+715,12		Übersichtslageplan	
Projis-Nr.:		Maßstab 1: 5.000	

Ausbau der OD Elm mit Planung von FB-Teilern + Anpassung der Buskap-Planung


aufgestellt: Bremervörde, den Stadt Bremervörde	geprüft und genehmigt: Stade, den Niedersächsische Landesbehörde für Straßenbau und Verkehr Geschäftsbereich Stade
im Auftrage	im Auftrage
	zur Ausführung genehmigt: Stade, den Niedersächsische Landesbehörde für Straßenbau und Verkehr Geschäftsbereich Stade
	im Auftrage

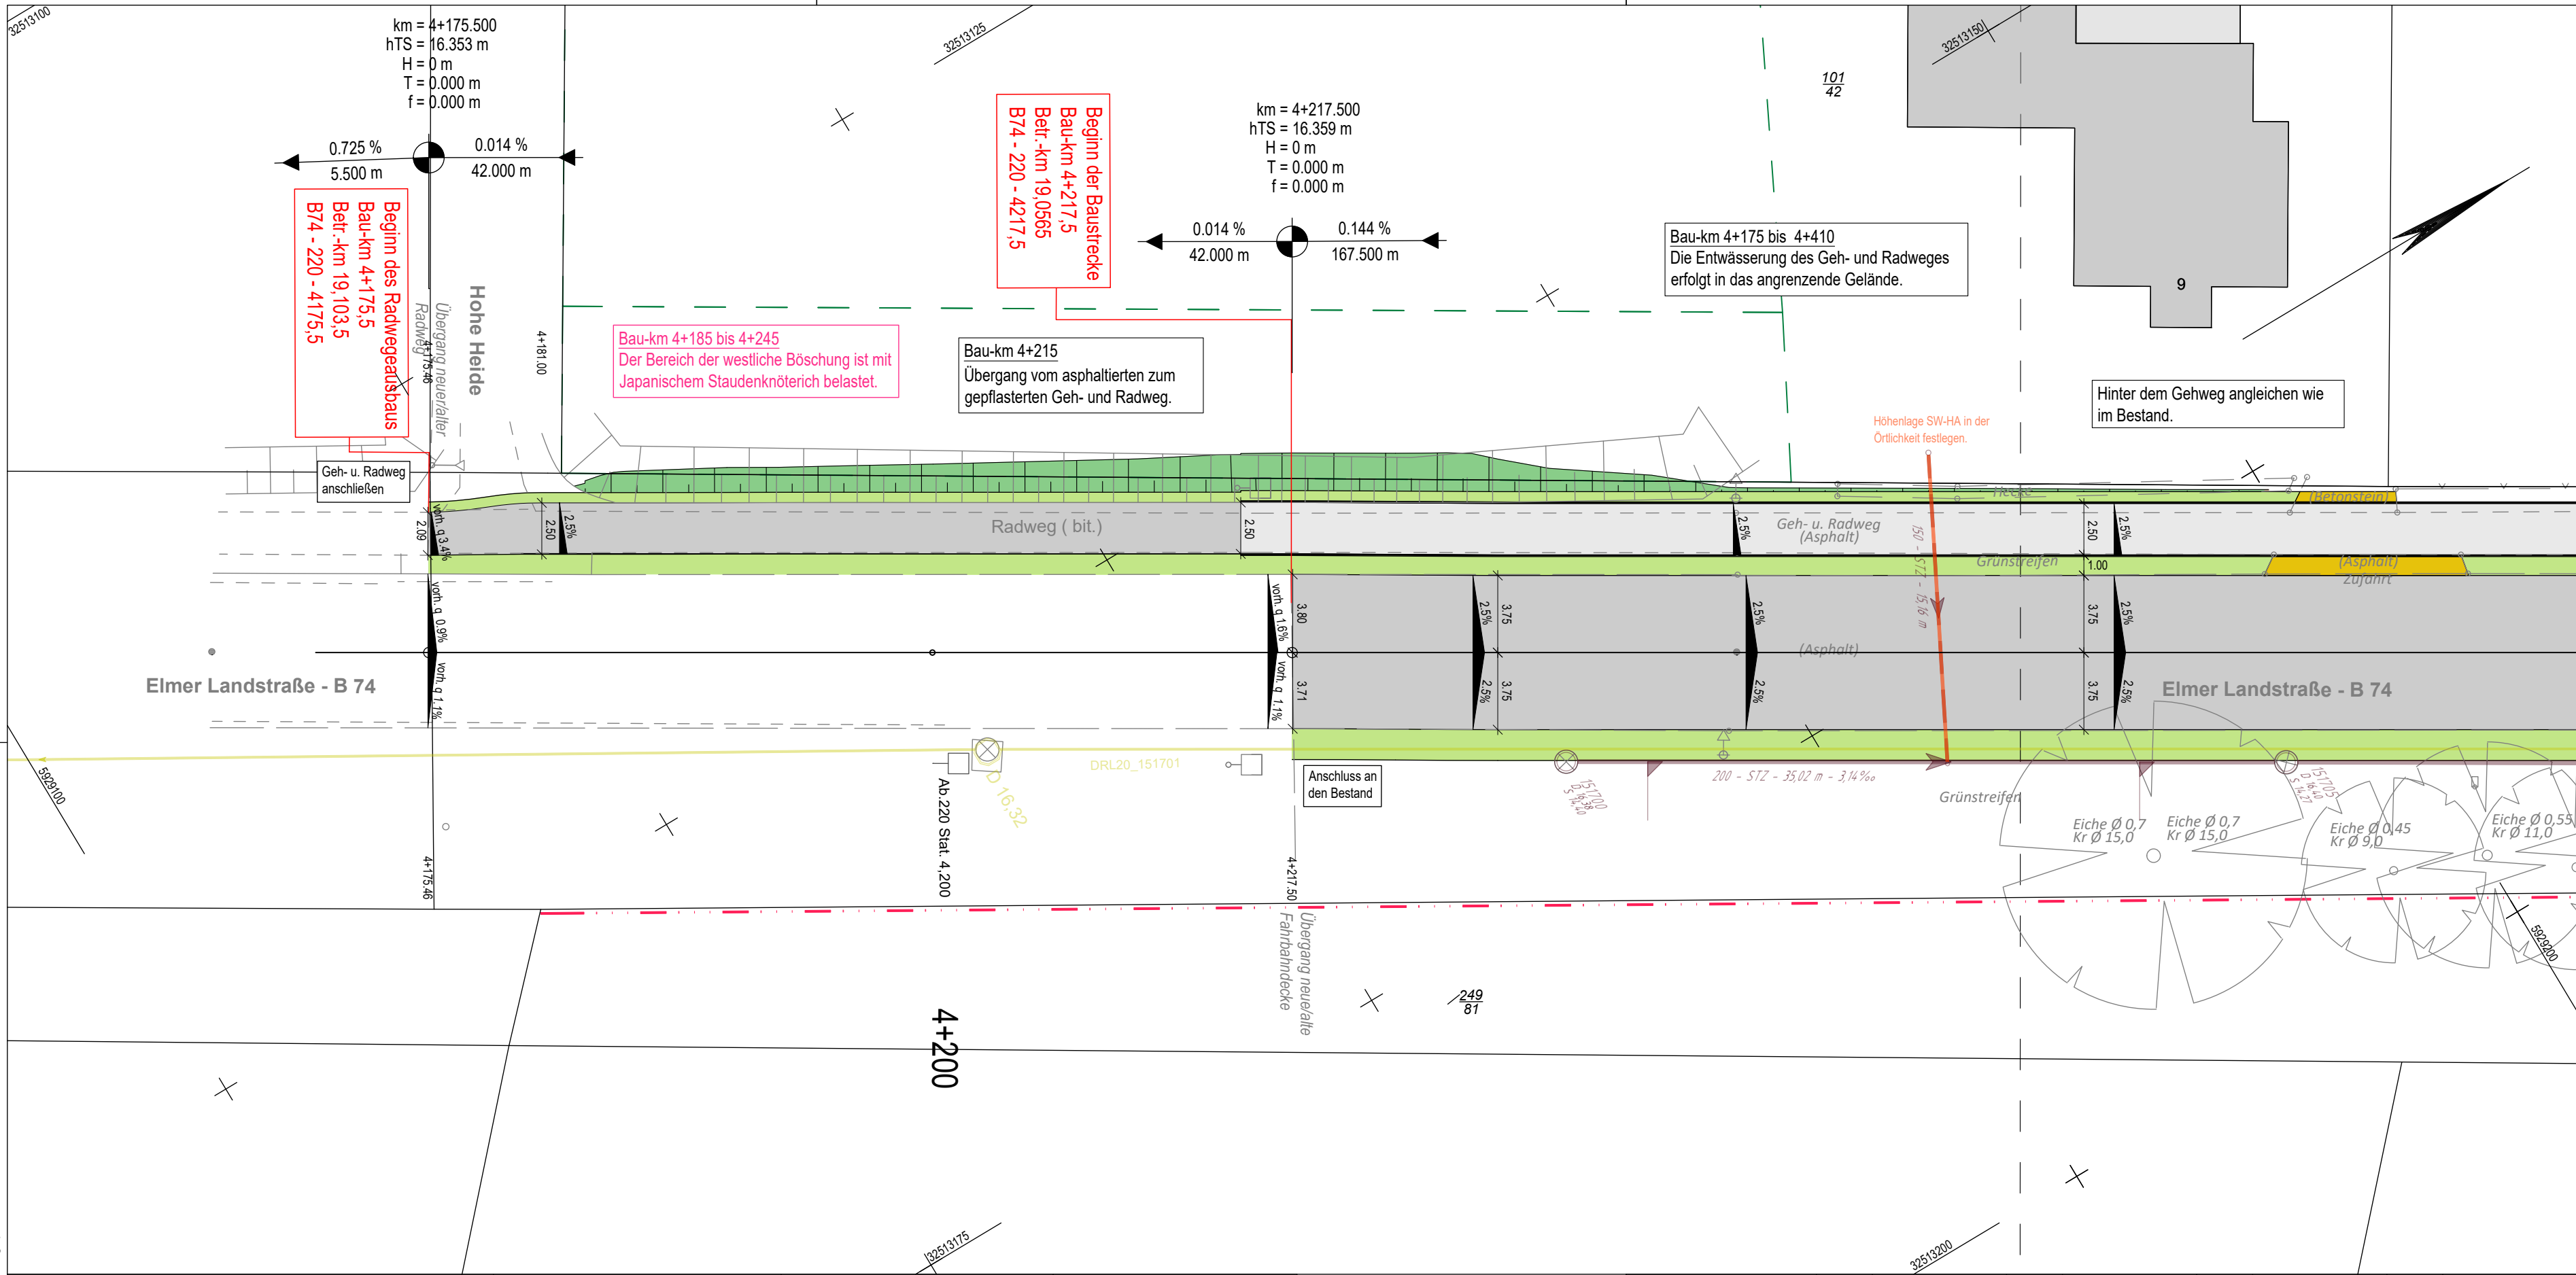

Planung <
--

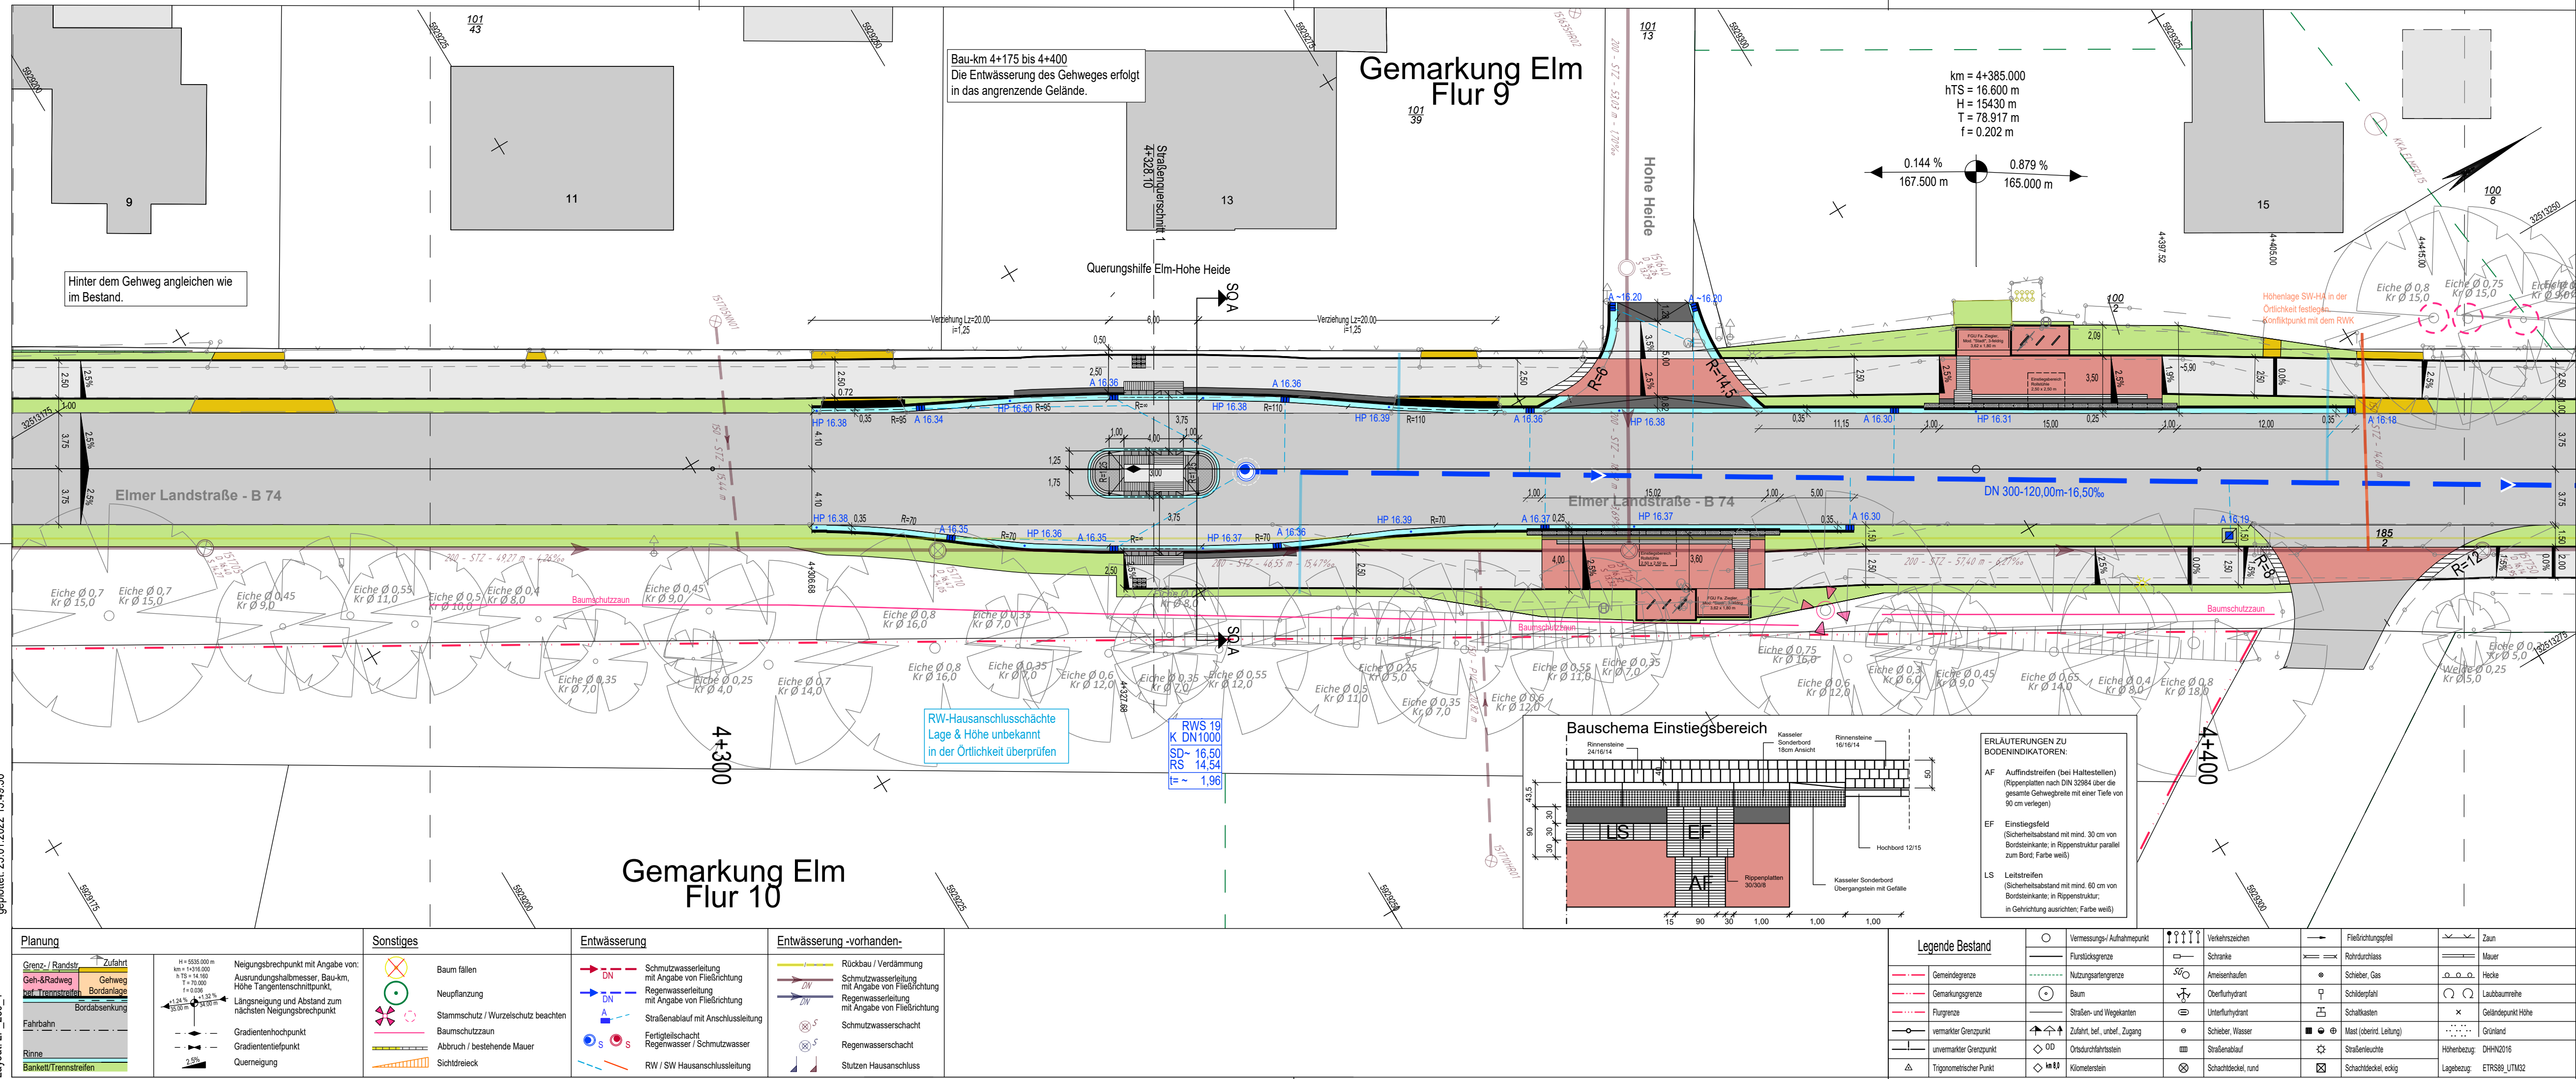

1a123456789									
Entwurfsbearbeitung:  Dipl.-Ing. Ralf Backer INGENIEURBÜRO FÜR STRAßENPLANUNG BIEHNER HEERSTR. 117 - 26 135 OLDENBURG www.bkprojektmanagement.de							Datum	Zeichen	
						bearbeitet	01/2022	CB	
						gezeichnet	01/2022	UMO	
						geprüft:			
Auftraggeber:  Niedersächsische Landesbehörde für Straßenbau und Verkehr Geschäftsbereich Stade Harsfelder Str. 2 21680 Stade									
Auftraggeber:  Stadt Bremervörde Rathausmarkt 1 27432 Bremervörde							Datum	Zeichen	
						nachgeprüft			
						Projekt-Nr.: -			
3.									
2.									
1.									
Nr.	Art der Änderung					Datum	Zeichen		
AUSFÜHRUNGSPLANUNG									
Straßenbauverwaltung des Landes Niedersachsen						Unterlage: 5	Blatt-Nr.: 1		
B74 - 220 - 4239,5 bis B74 - 220 - 5715,12						Lageplan			
Betr.-km: 19,034 bis Betr.-km: 17,558									
Bau-km: 4+238 bis Bau-km: 5+715,12									
Projis-Nr.:						Maßstab 1:250			
Ausbau der OD Elm mit Planung von FB-Teilern + Anpassung der Buskap-Planung									
aufgestellt:						geprüft und genehmigt:			
Bremervörde, den _____						Stade, den _____			
Stadt Bremervörde						Niedersächsische Landesbehörde für Straßenbau und Verkehr Geschäftsbereich Stade			
im Auftrage _____						im Auftrage _____			
						zur Ausführung genehmigt:			
						Stade, den _____			
						Niedersächsische Landesbehörde für Straßenbau und Verkehr Geschäftsbereich Stade			
						im Auftrage _____			
Grundplan Grundriss						hergestellt:	LGLN		
terrestr./photogr. Aufnahme vom: Juni 2021							Katasteramt Bremervörde		
verm.-techn./bautechn. Feldvergleich vom:							06/2021		
Grundplan Kataster						hergestellt:	LGLN		
Maßnahme: B74							Katasteramt Bremervörde		
Maßstab 1:250 Grundlage: ALKIS-Daten							06/2021		

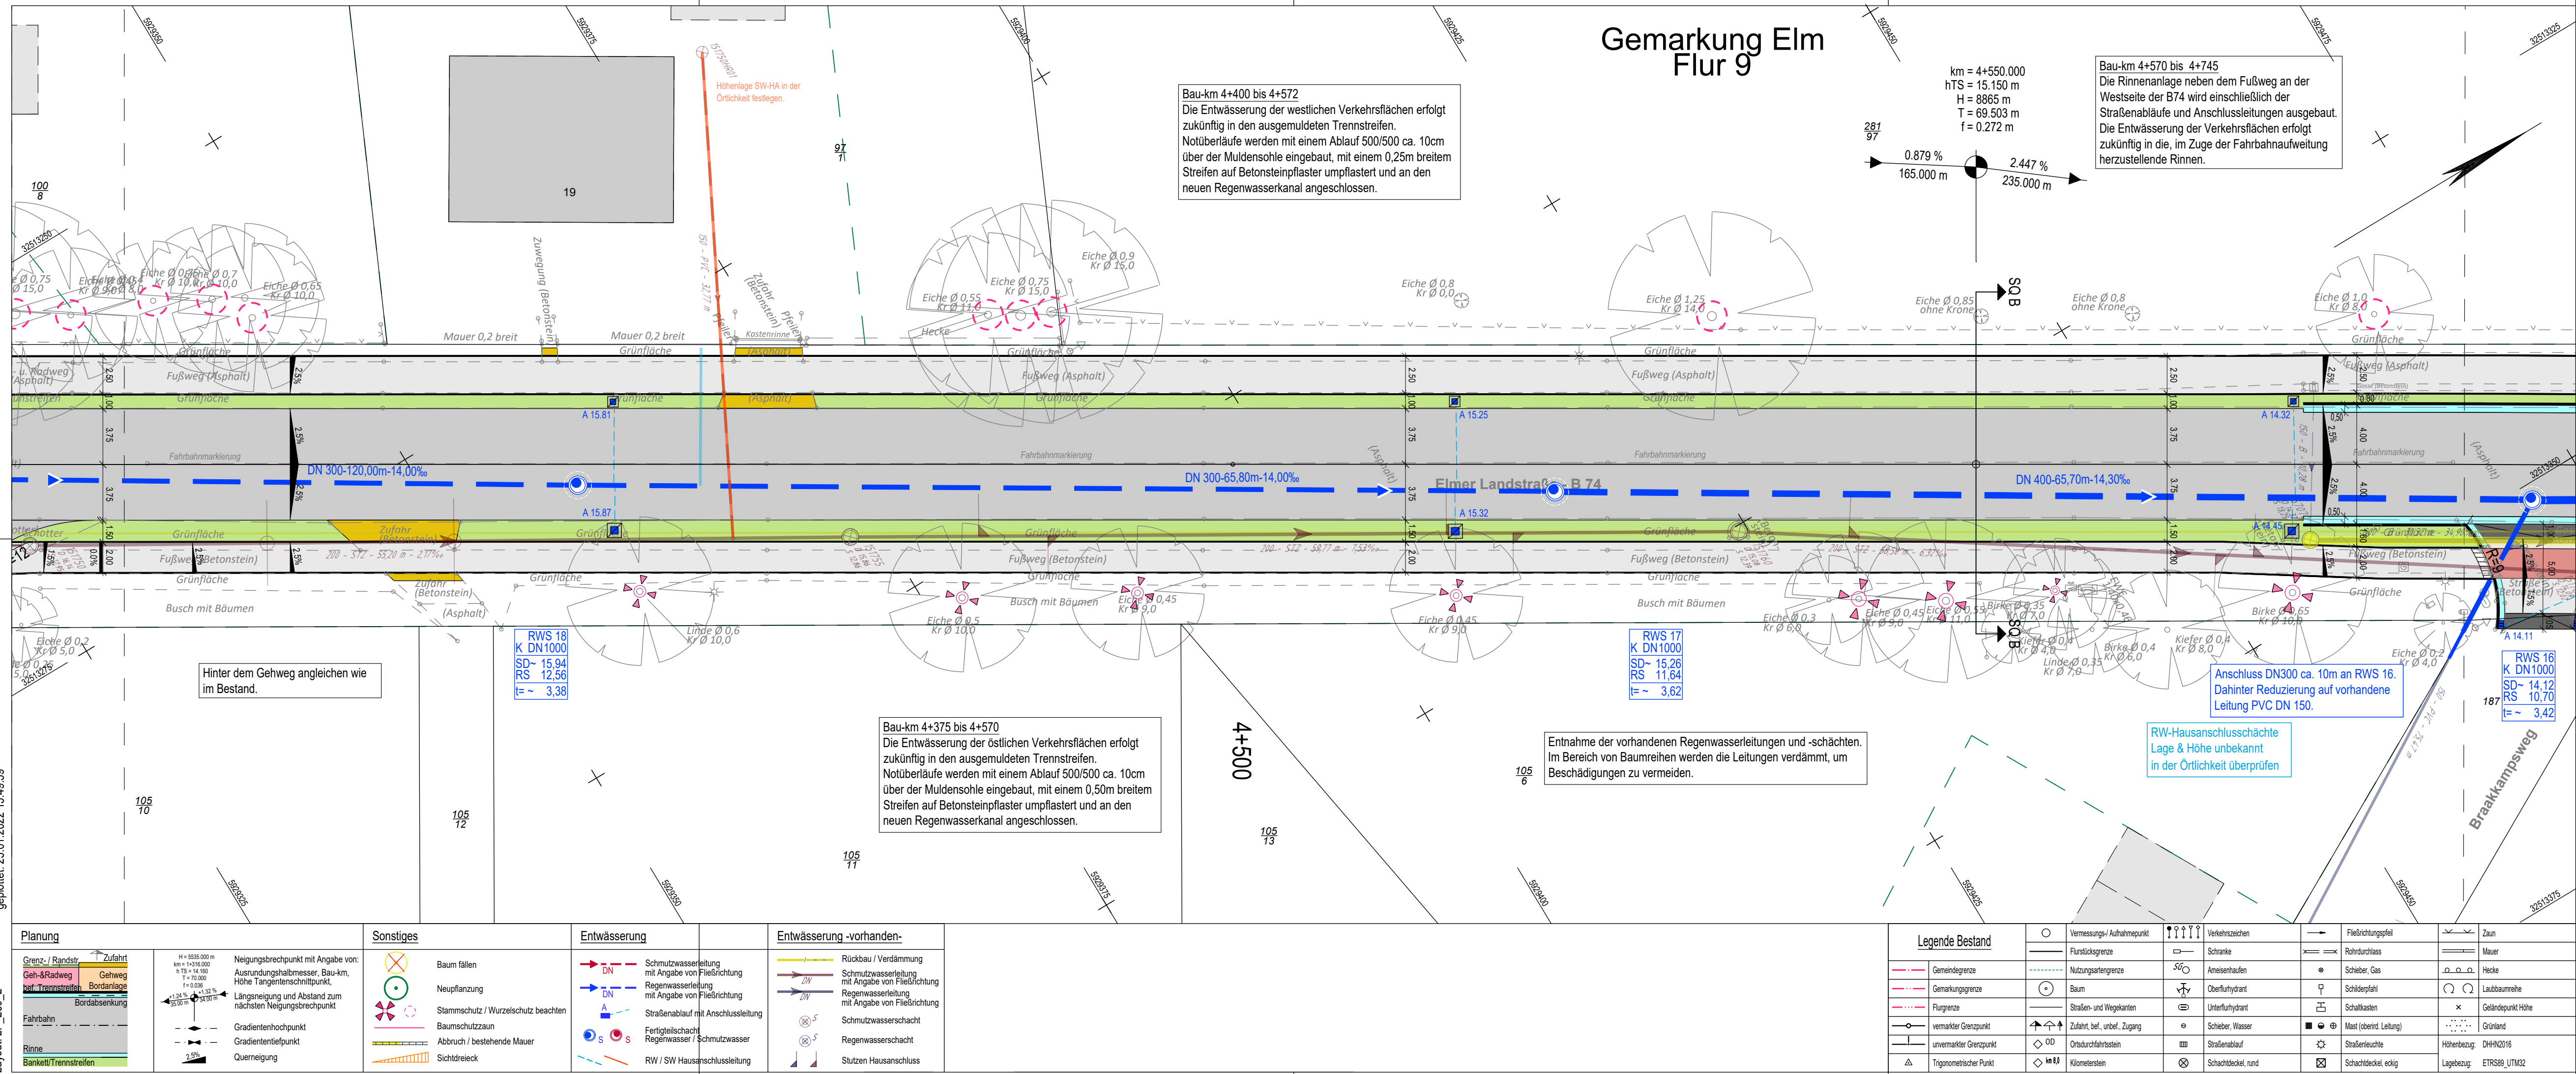


1a		1	2	3	4	5	6	7	8	9
----	--	---	---	---	---	---	---	---	---	---

Entwurfsbearbeitung:

 **Ingenieurbüro für Straßenplanung**
BREMHER HEERSTR. 117 - 26 135 OLDENBURG
www.bkprojektmanagement.de

bearbeitet	01/2022	Datum	Zeichen
gezeichnet	01/2022		CB
geprüft:			UMO

Auftraggeber:

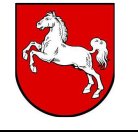 **Niedersächsische Landesbehörde für Straßenbau und Verkehr**
Geschäftsbereich Stade
Harsfelder Str. 2
21680 Stade

Auftraggeber:

 **Stadt Bremervörde**
Rathausmarkt 1
27432 Bremervörde

nachgeprüft		Datum	Zeichen
Projekt-Nr.:			

3.			
2.			
1.			
Nr.	Art der Änderung	Datum	Zeichen

AUSFÜHRUNGSPLANUNG

Straßenbauverwaltung des Landes Niedersachsen

B74 - 220 - 4239,5 bis B74 - 220 - 5715,12
Betr.-km: 19,034 bis Betr.-km: 17,558
Bau-km: 4+238 bis Bau-km: 5+715,12

Projis.-Nr.:

Unterlage: 5
Blatt-Nr.: 2

Lageplan

Maßstab 1:250

Ausbau der OD Elm mit Planung von FB-Teilern + Anpassung der Buskap-Planung

aufgestellt:

Bremervörde, den _____
Stadt Bremervörde

im Auftrage _____

geprüft und genehmigt:

Stade, den _____
Niedersächsische Landesbehörde für Straßenbau und Verkehr
Geschäftsbereich Stade

im Auftrage _____

zur Ausführung genehmigt:

Stade, den _____
Niedersächsische Landesbehörde für Straßenbau und Verkehr
Geschäftsbereich Stade

im Auftrage _____

Grundplan Grundriss

terrestr./photogr. Aufnahme vom: Juni 2021

verm.-techn./bautechn. Feldvergleich vom: _____

Grundplan Kataster

Maßnahme: B74

Maßstab 1:250 Grundlage: ALKIS-Daten

hergestellt:

LGLN
Katasteramt Bremervörde
06/2021

hergestellt:

LGLN
Katasteramt Bremervörde
06/2021



Auftraggeber:

	Niedersächsische Landesbehörde für Straßenbau und Verkehr Geschäftsbereich Stade Harsfelder Str. 2 21680 Stade	
---	--	--

3.			
2.			
1.			
Nr.	Art der Änderung	Datum	Zeichen

Straßenbauverwaltung des Landes Niedersachsen		Unterlage: 5	Blatt-Nr.: 5
B74 - 220 - 4239,5 bis B74 - 220 - 5715,12 Betr.-km: 19,034 bis Betr.-km: 17,558 Bau-km: 4+238 bis Bau-km: 5+715,12		Lageplan Maßstab 1:250	
Proj.-Nr.:			

aufgestellt: Bremervörde, den _____ Stadt Bremervörde im Auftrage _____	geprüft und genehmigt: Stade, den _____ Niedersächsische Landesbehörde für Straßenbau und Verkehr Geschäftsbereich Stade im Auftrage _____
	zur Ausführung genehmigt: Stade, den _____ Niedersächsische Landesbehörde für Straßenbau und Verkehr Geschäftsbereich Stade im Auftrage _____

Grundplan Grundriss		hergestellt: LGLN Katasteramt Bremervörde 06/2021
terrestr./photogr. Aufnahme vom:	Juni 2021	
verm.-techn./bautechn. Feldvergleich vom:		
Grundplan Kataster		hergestellt: LGLN Katasteramt Bremervörde 06/2021
Maßnahme: B74		
Maßstab 1:250	Grundlage: ALKIS-Daten	

Planung		Sonstiges	Entwässerung	Entwässerung -vorhanden-
	H = 5556,000 m km = 131,000 m = 15,100 m = 70,000 m = 10,000 Neigungsbruchpunkt mit Angabe von: Ausrichtungswinkelmesser, Bau-km, Höhe Tangentenschnittpunkt. Längseigung und Abstand zum nächsten Neigungsbruchpunkt Gradientenhochpunkt Gradiententiefpunkt Querneigung	Baum fällen Neupflanzung Stammschutz / Wurzelschutz beachten Baumschutzzaun Abbruch / bestehende Mauer Sichtdreieck	Schmutzwasserleitung mit Angabe von Fließrichtung Regenwasserleitung mit Angabe von Fließrichtung Straßenablauf mit Anschlussleitung Fertigleitschach Regenwasser / Schmutzwasser RW / SW Hausanschlussleitung	Rückbau / Verdämmung Schmutzwasserleitung mit Angabe von Fließrichtung Regenwasserleitung mit Angabe von Fließrichtung Schmutzwasserschacht Regenwasserschacht Stützen Hausanschluss

Legende Bestand		 Vermessungs-/ Aufnahmepunkt	 Verkehrszeichen	 Fließrichtungsfeld	 Zaun
	Gemeindengrenze	 Flurstücksgrenze	 Schranke	 Rohrdurchlass	 Mauer
	Gemarkungsgrenze	 Nutzungsartengrenze	 Amelienhaufen	 Schieber, Gas	 Hecke
	Flußgrenze	 Baum	 Oberflurhydrant	 Schloßplan	 Laubbaumreihe
	vermarkter Grenzpunkt	 Straßen- und Wegekanten	 Unterflurhydrant	 Schallkasten	 Geländepunkt Höhe
	unvermarkter Grenzpunkt	 Zufahrt, bel., unf., Zugang	 Schieber, Wasser	 Mast (oberrd. Leitung)	 Grönländ.
	Ortsdurchfahrtschein	 OD	 Straßeneinbaue	 Höhenbenutzer	 D/HN/2016
	Trigonometrischer Punkt	 Kilometerstein	 Schachttdeckel, rund	 Schachttdeckel, eckig	Legabezug: ETRS89_UTM32

1a	1	2	3	4	5	6	7	8	9

 BKE PROJEKTMANAGEMENT	Entwurfsbearbeitung: Dipl.-Ing. ARNO BACKER INGENIEURBÜRO FÜR STRASSENPLANING BREHER HEERSTR. 117 - 26 135 OLDENBURG www.bkprojektmanagement.de		Datum	Zeichen
		bearbeitet	01/2022	CB
		gezeichnet	01/2022	UMO
		geprüft:		

Auftraggeber:

 **Niedersächsische Landesbehörde
für Straßenbau und Verkehr**
Geschäftsbereich Stade
Harsefelder Str. 2
21680 Stade

 Auftraggeber: Stadt Bremervörde Rathausmarkt 1 27432 Bremervörde			
	nachgeprüft	Datum	Zeichen
	Projekt-Nr.: -		

3.			
2.			
1.			
Nr.	Art der Änderung	Datum	Zeichen

AUSFÜHRUNGSPLANUNG

Straßenbauverwaltung des Landes Niedersachsen B74 - 220 - 4239,5 bis B74 - 220 - 5715,12 Betr.-km: 19,034 bis Betr.-km: 17,558 Bau-km: 4+238 bis Bau-km: 5+715,12	Unterlage: 5 Blatt-Nr.: 7 Lageplan Maßstab 1:250
Projis-Nr.:	

Ausbau der OD Elm

aufgestellt: Bremervörde, den _____ Stadt Bremervörde im Auftrage _____	geprüft und genehmigt: Stade, den _____ Niedersächsische Landesbehörde für Straßenbau und Verkehr Geschäftsbereich Stade im Auftrage _____
	zur Ausführung genehmigt: Stade, den _____ Niedersächsische Landesbehörde für Straßenbau und Verkehr Geschäftsbereich Stade im Auftrage _____

Grundplan Grundriss	hergestellt: LGLN Katasteramt Bremervörde 06/2021
terrestr./photogr. Aufnahme vom: Juni 2021 verm.-techn./bautechn. Feldvergleich vom:	
Grundplan Kataster	hergestellt: LGLN Katasteramt Bremervörde 06/2021
Maßnahme: B74 Maßstab 1:250 Grundlage: ALKIS-Daten	




3.			
2.			
1.			
Nr.	Art der Änderung	Datum	Zeichen

Straßenbauverwaltung des Landes Niedersachsen		Unterlage: 5	Blatt-Nr.: 8
B74 - 220 - 4239,5 bis B74 - 220 - 5715,12 Betr.-km: 19,034 bis Betr.-km: 17,558 Bau-km: 4+238 bis Bau-km: 5+715,12		Lageplan Maßstab 1:250	
Projis-Nr.:			


aufgestellt: Bremervörde, den _____ Stadt Bremervörde im Auftrage _____	geprüft und genehmigt: Stade, den _____ Niedersächsische Landesbehörde für Straßenbau und Verkehr Geschäftsbereich Stade im Auftrage _____
	zur Ausführung genehmigt: Stade, den _____ Niedersächsische Landesbehörde für Straßenbau und Verkehr Geschäftsbereich Stade im Auftrage _____

Grundplan Grundriss		hergestellt:	LGLN Katasteramt Bremervörde 06/2021
terrestr./photogr. Aufnahme vom:	Juni 2021		
verm.-techn./bautechn. Feldvergleich vom:			
Grundplan Kataster		hergestellt:	LGLN Katasteramt Bremervörde 06/2021
Maßnahme: B74 Maßstab 1:250 Grundlage: ALKIS-Daten			

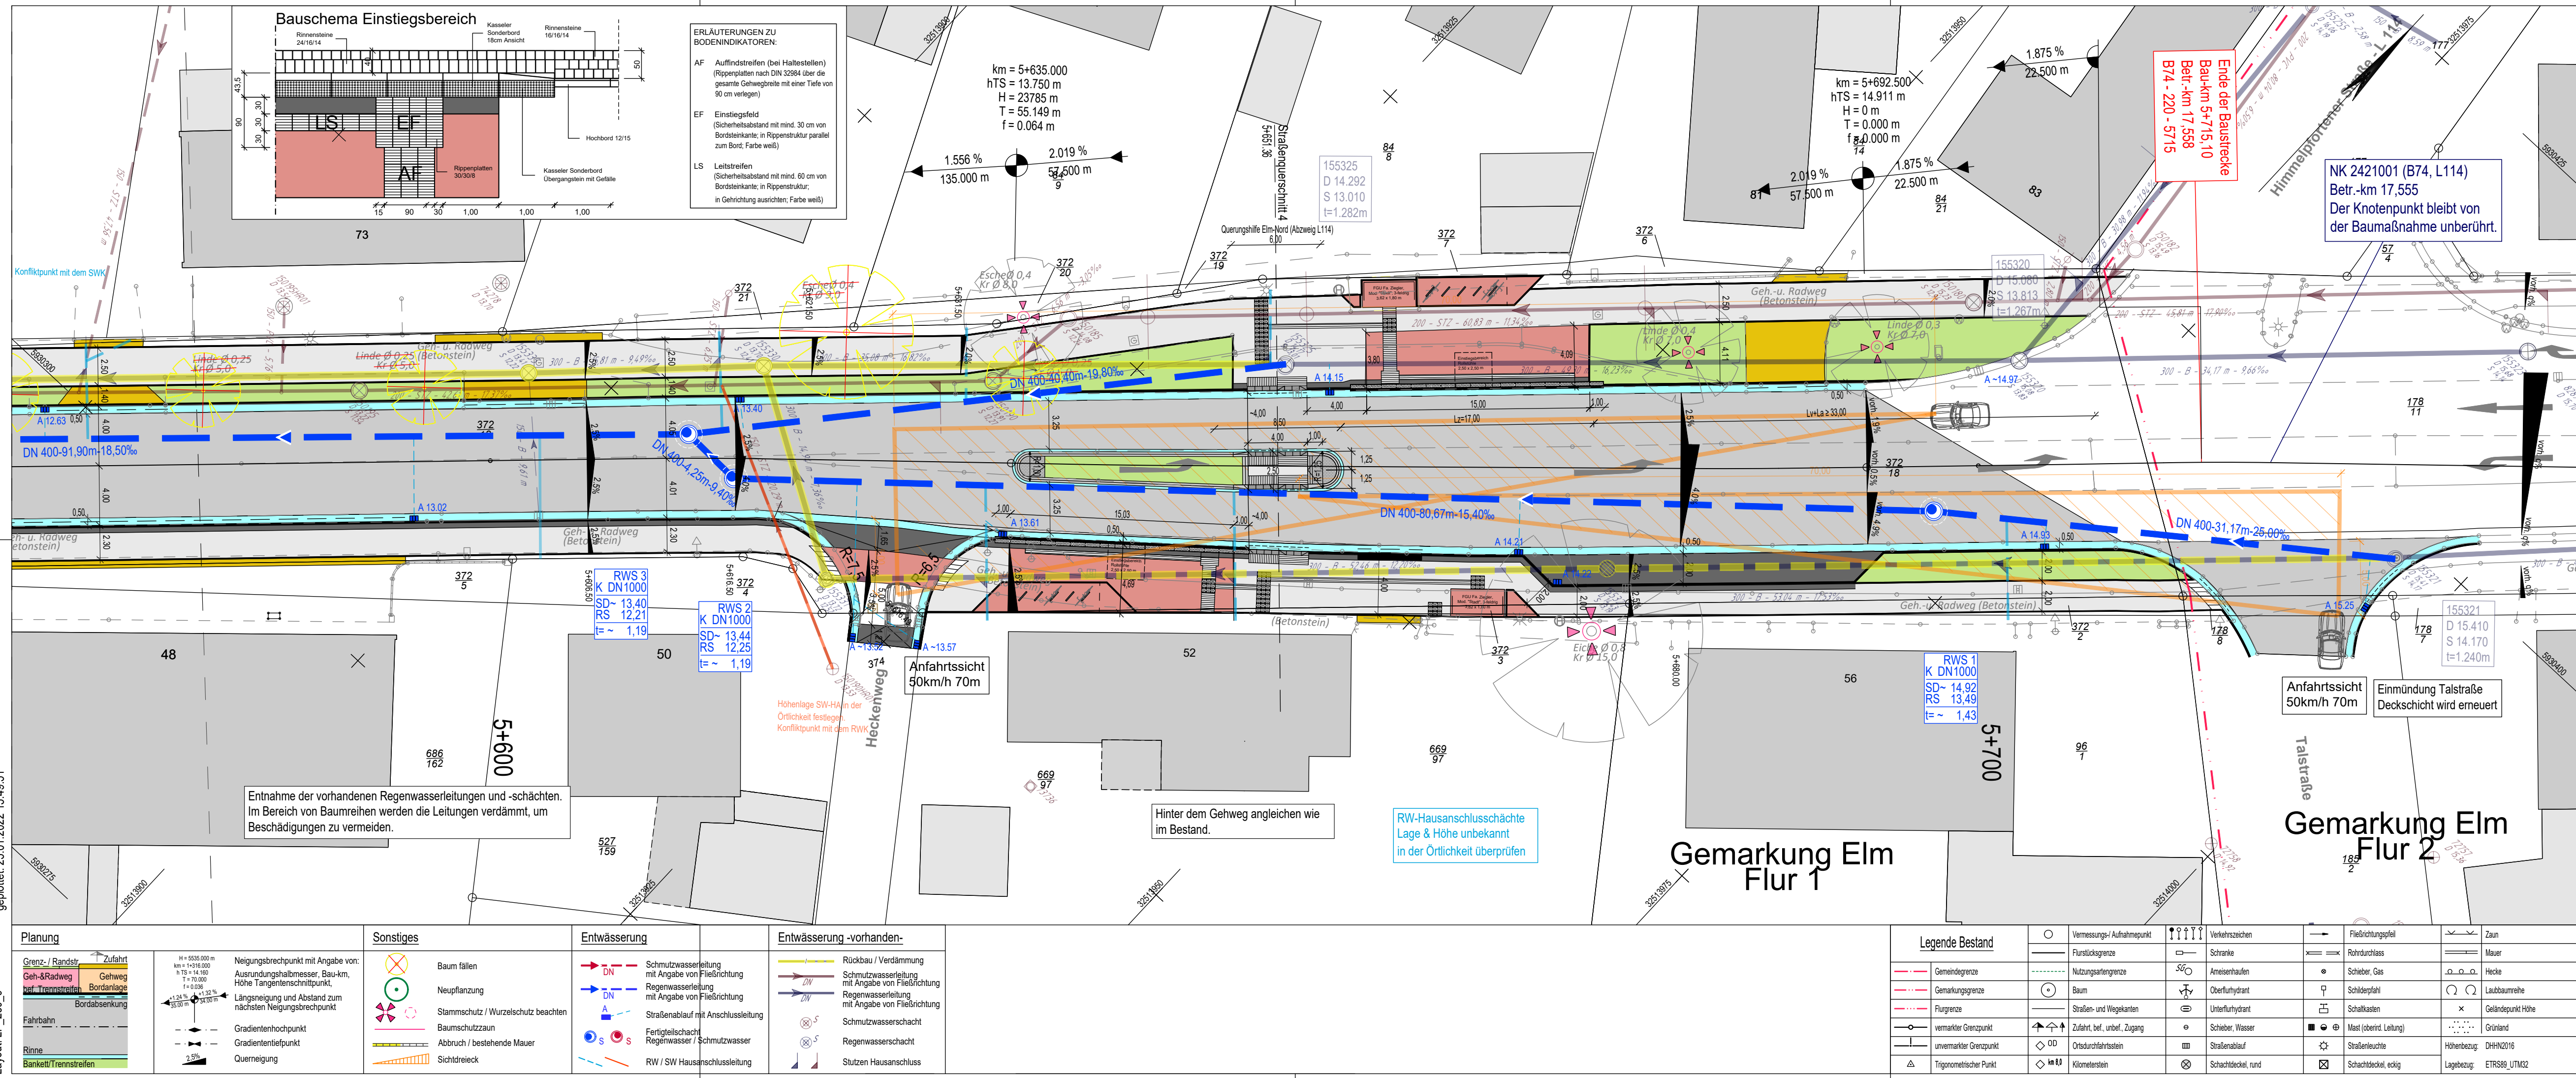

1a										1	2	3	4	5	6	7	8	9						
Entwurfsbearbeitung:																	Datum		Zeichen					
 DKM - Ing. ARNO BACKER INGENIEURBÜRO FÜR STRABENPLANUNG BREMER HEERSTR. 117 - 26 135 OLDENBURG www.bkprojektmanagement.de															bearbeitet		01/2022		CB					
															gezeichnet		01/2022		UMO					
															geprüft:									
Auftraggeber:																								
Niedersächsische Landesbehörde für Straßenbau und Verkehr																								
Geschäftsbereich Stade Harsfelder Str. 2 21680 Stade																								
Auftraggeber:																	Datum		Zeichen					
															nachgeprüft									
Stadt Bremervörde																								
Rathausmarkt 1 27432 Bremervörde															Projekt-Nr.:		-							
3.																								
2.																								
1.																								
Nr.										Art der Änderung														
										Datum														
										Zeichen														
AUSFÜHRUNGSPLANUNG																								
Straßenbauverwaltung des Landes Niedersachsen															Unterlage: 5					Blatt-Nr.: 9				
B74 - 220 - 4239,5 bis B74 - 220 - 5715,12 Betr.-km: 19,034 bis Betr.-km: 17,558 Bau-km: 4+238 bis Bau-km: 5+715,12															Lageplan									
Projis-Nr.:															Maßstab 1:250									
Ausbau der OD Elm mit Planung von FB-Teilern + Anpassung der Buskap-Planung																								
aufgestellt:										geprüft und genehmigt:														
Bremervörde, den _____										Stade, den _____														
Stadt Bremervörde										Niedersächsische Landesbehörde für Straßenbau und Verkehr Geschäftsbereich Stade														
im Auftrage _____										im Auftrage _____														
										zur Ausführung genehmigt:														
										Stade, den _____														
										Niedersächsische Landesbehörde für Straßenbau und Verkehr Geschäftsbereich Stade														
										im Auftrage _____														
Grundplan Grundriss															hergestellt: LGLN Katasteramt Bremervörde 06/2021									
terrestr./photogr. Aufnahme vom: Juni 2021																								
verm.-techn./bautechn. Feldvergleich vom:																								
Grundplan Kataster															hergestellt: LGLN Katasteramt Bremervörde 06/2021									
Maßnahme: B74																								
Maßstab 1:250 Grundlage: ALKIS-Daten																								

Gemarkung Elm
Flur 9

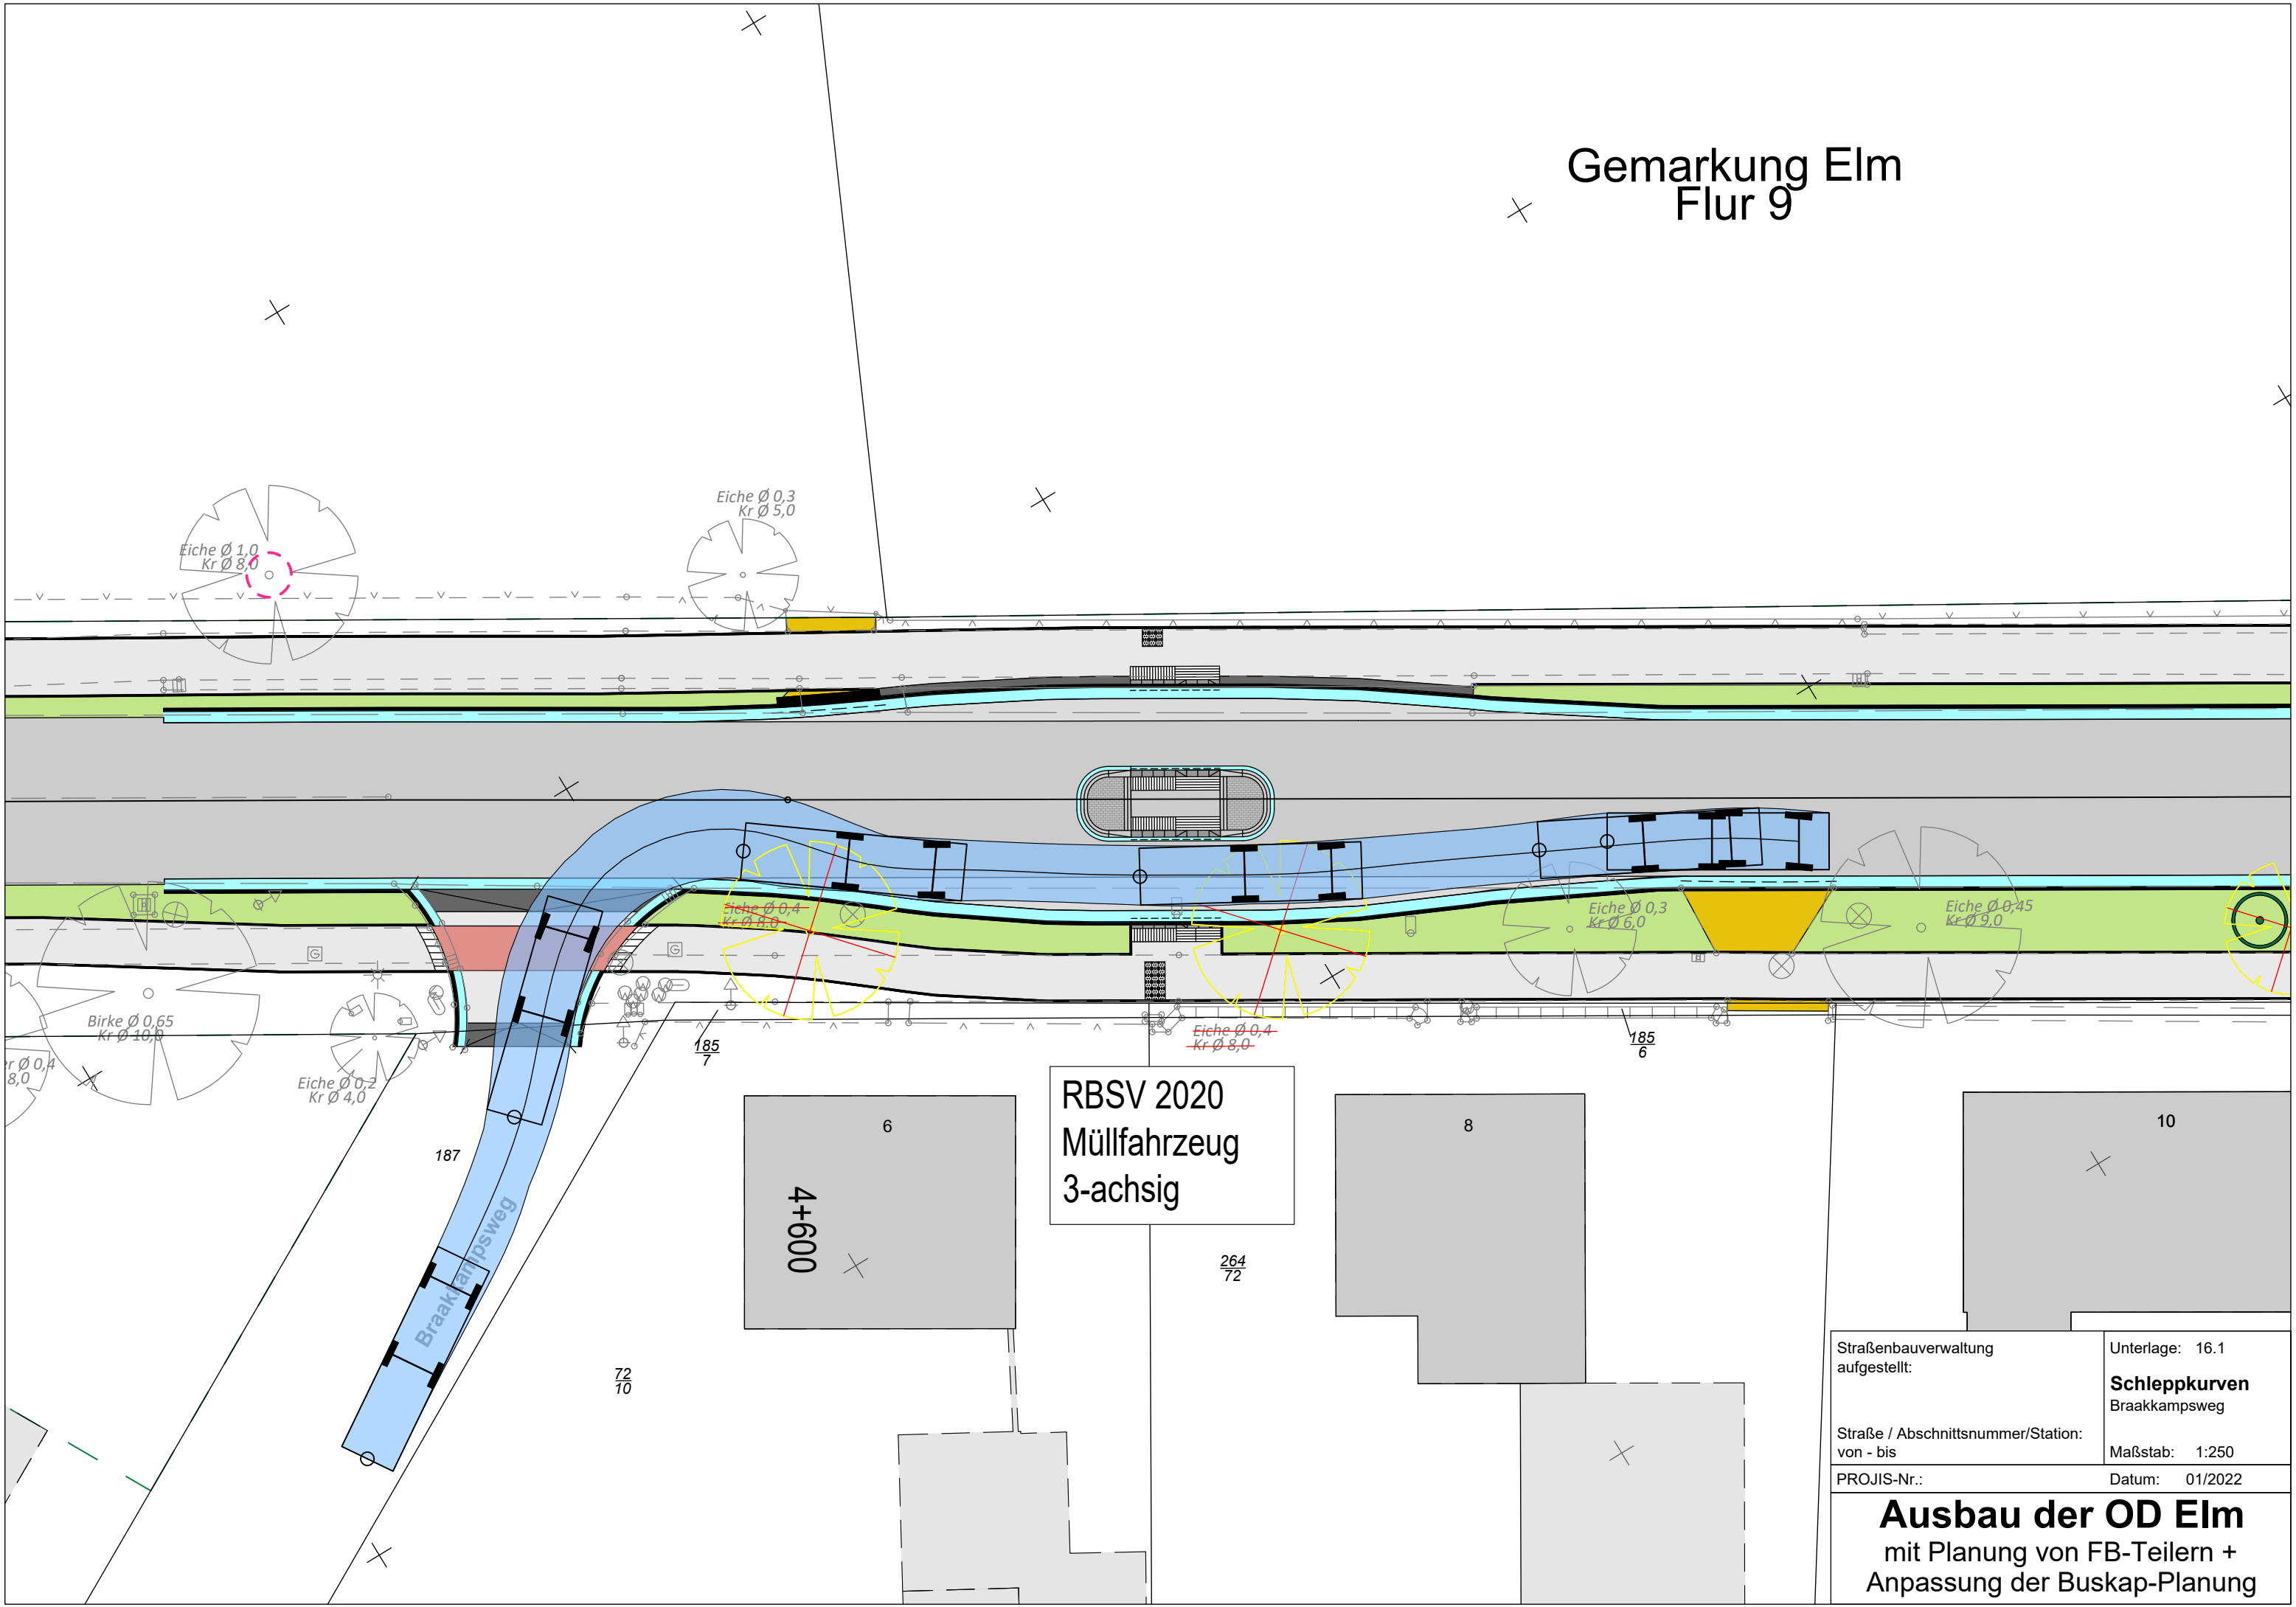

Straßenbauverwaltung
aufgestellt:

Straße / Abschnittsnummer/Station:
von - bis

PROJIS-Nr.:

Unterlage: 16.1

Schleppkurven
Braakkampsweg

Maßstab: 1:250

Datum: 01/2022

Ausbau der OD Elm
mit Planung von FB-Teilern +
Anpassung der Buskap-Planung