


Planung

- Fahrbahn - Asphalt
- Fahrbahn - Betonsteinpflaster grau
- Fahrbahn - Betonsteinpflaster rot
- Fahrbahn - Rampe Betonsteinpflaster grau
- Stellfläche - Pflaster anthrazit
- Gehweg - Betonsteinpflaster grau
- Gehweg - Sicherheitsstreifen anthrazit
- Grünfläche
- Anpassung an Auffahrten
- Entwässerungsrinne
- Baum
- vorh. Baum entfernen
- vorh. Straßenbeleuchtung
- gepl. Straßenbeleuchtung
- vorh. Höhe
- gepl. Höhe
- vorh. Höhe
- gepl. Höhe
- vorh. Höhe
- gepl. Höhe
- Diferenz
- Straßeneinlauf
- Querneigung

Übersicht

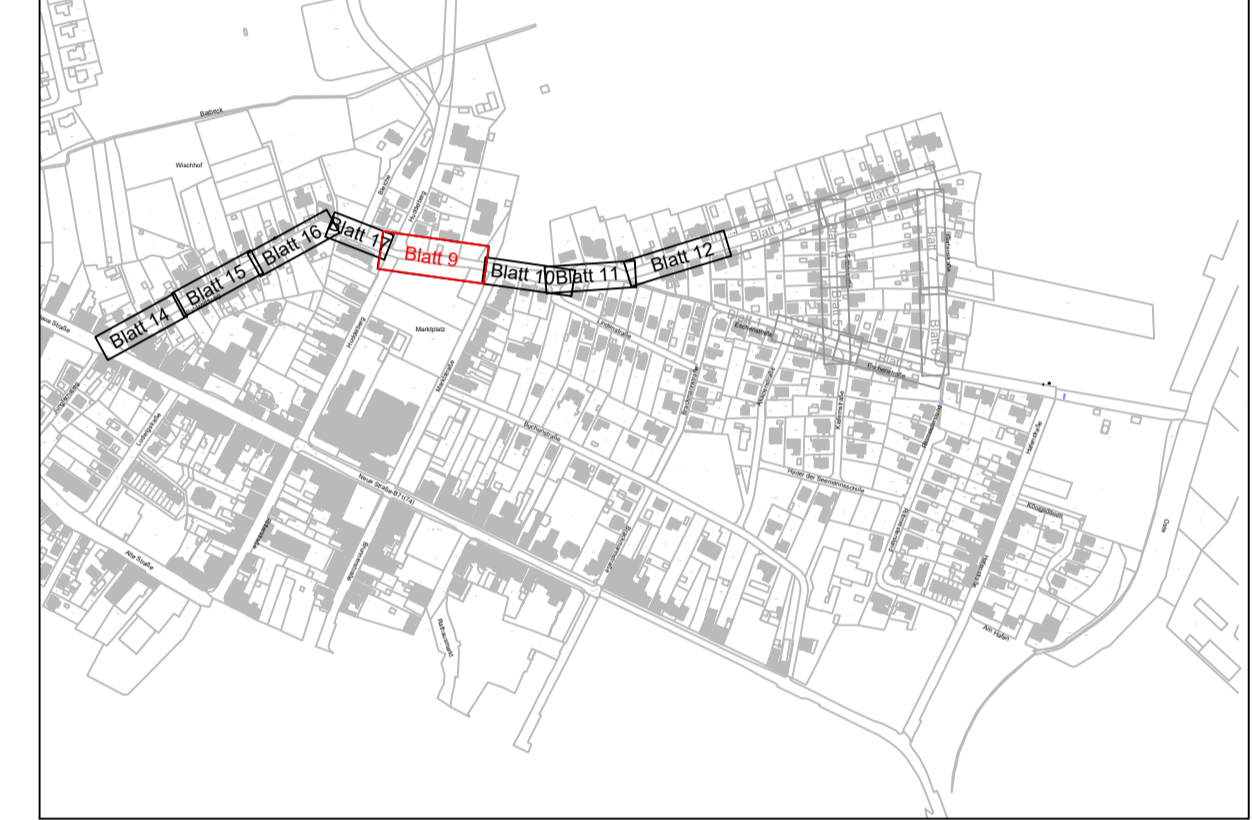

| Index | Datum | Art der Änderung | Bearb. | Gez.: |
|-------|-------|------------------|--------|-------|
| | | | | |
| | | | | |
| | | | | |

Ingenieurgesellschaft Siebert & Partner mbH
 Allgemeiner Ingenieurbau - Vermessung - Kanalsanierung - Straßenbau
 Wasserwirtschaft - Abwassertechnik - Wasserversorgung - Kataster
Emmy-Noether-Straße 19 **25524 Itzehoe**
 Tel.: 04821-14844-0 e-mail: info@siebert-partner.de
 Fax: 04821-14844-29 Internet: www.siebert-partner.de

| | | | |
|----------------------------------|---|---------------|--------------------|
| Auftraggeber | Stadt Bremervörde | | |
| Projekt | Straßenbaumaßnahme - Gartenstraße - | | |
| Planinhalt | Übersichtslageplan | | |
| gezeichnet | Carstensen | Maßstab | 1:500 |
| bearbeitet / Projektleitung | Pallesen | Planungsstand | Ausführungsplanung |
| Datum | ltzehoe, den 04.03.2025 | Layout | ÜP |
| Planverfasser | Zeichnungs-Nr.: 24-158_AP_S_ÜP | | |
| gez.: J.Pallesen | Für die Bauausführung nicht freigegeben | | |
| Lagebezugssystem: ETRS89-UTM-32N | Kataster, Stand: | Anlage Nr.: | |
| Höhenbezugssystem: DHHN 2016 | © GeoBasis-DE/LVermGeo SH | | |