


N:\Projekte\Stadt Bremervörde\19-235_Kanal- und Straßenbau Eschenstraße\08-AS-Ausschreibung-Vergabe\01-Ausschreibung\02-Zeichnungen\19-235-AS-S-Lageplan.dwg

Eschenstraße
M 1:25

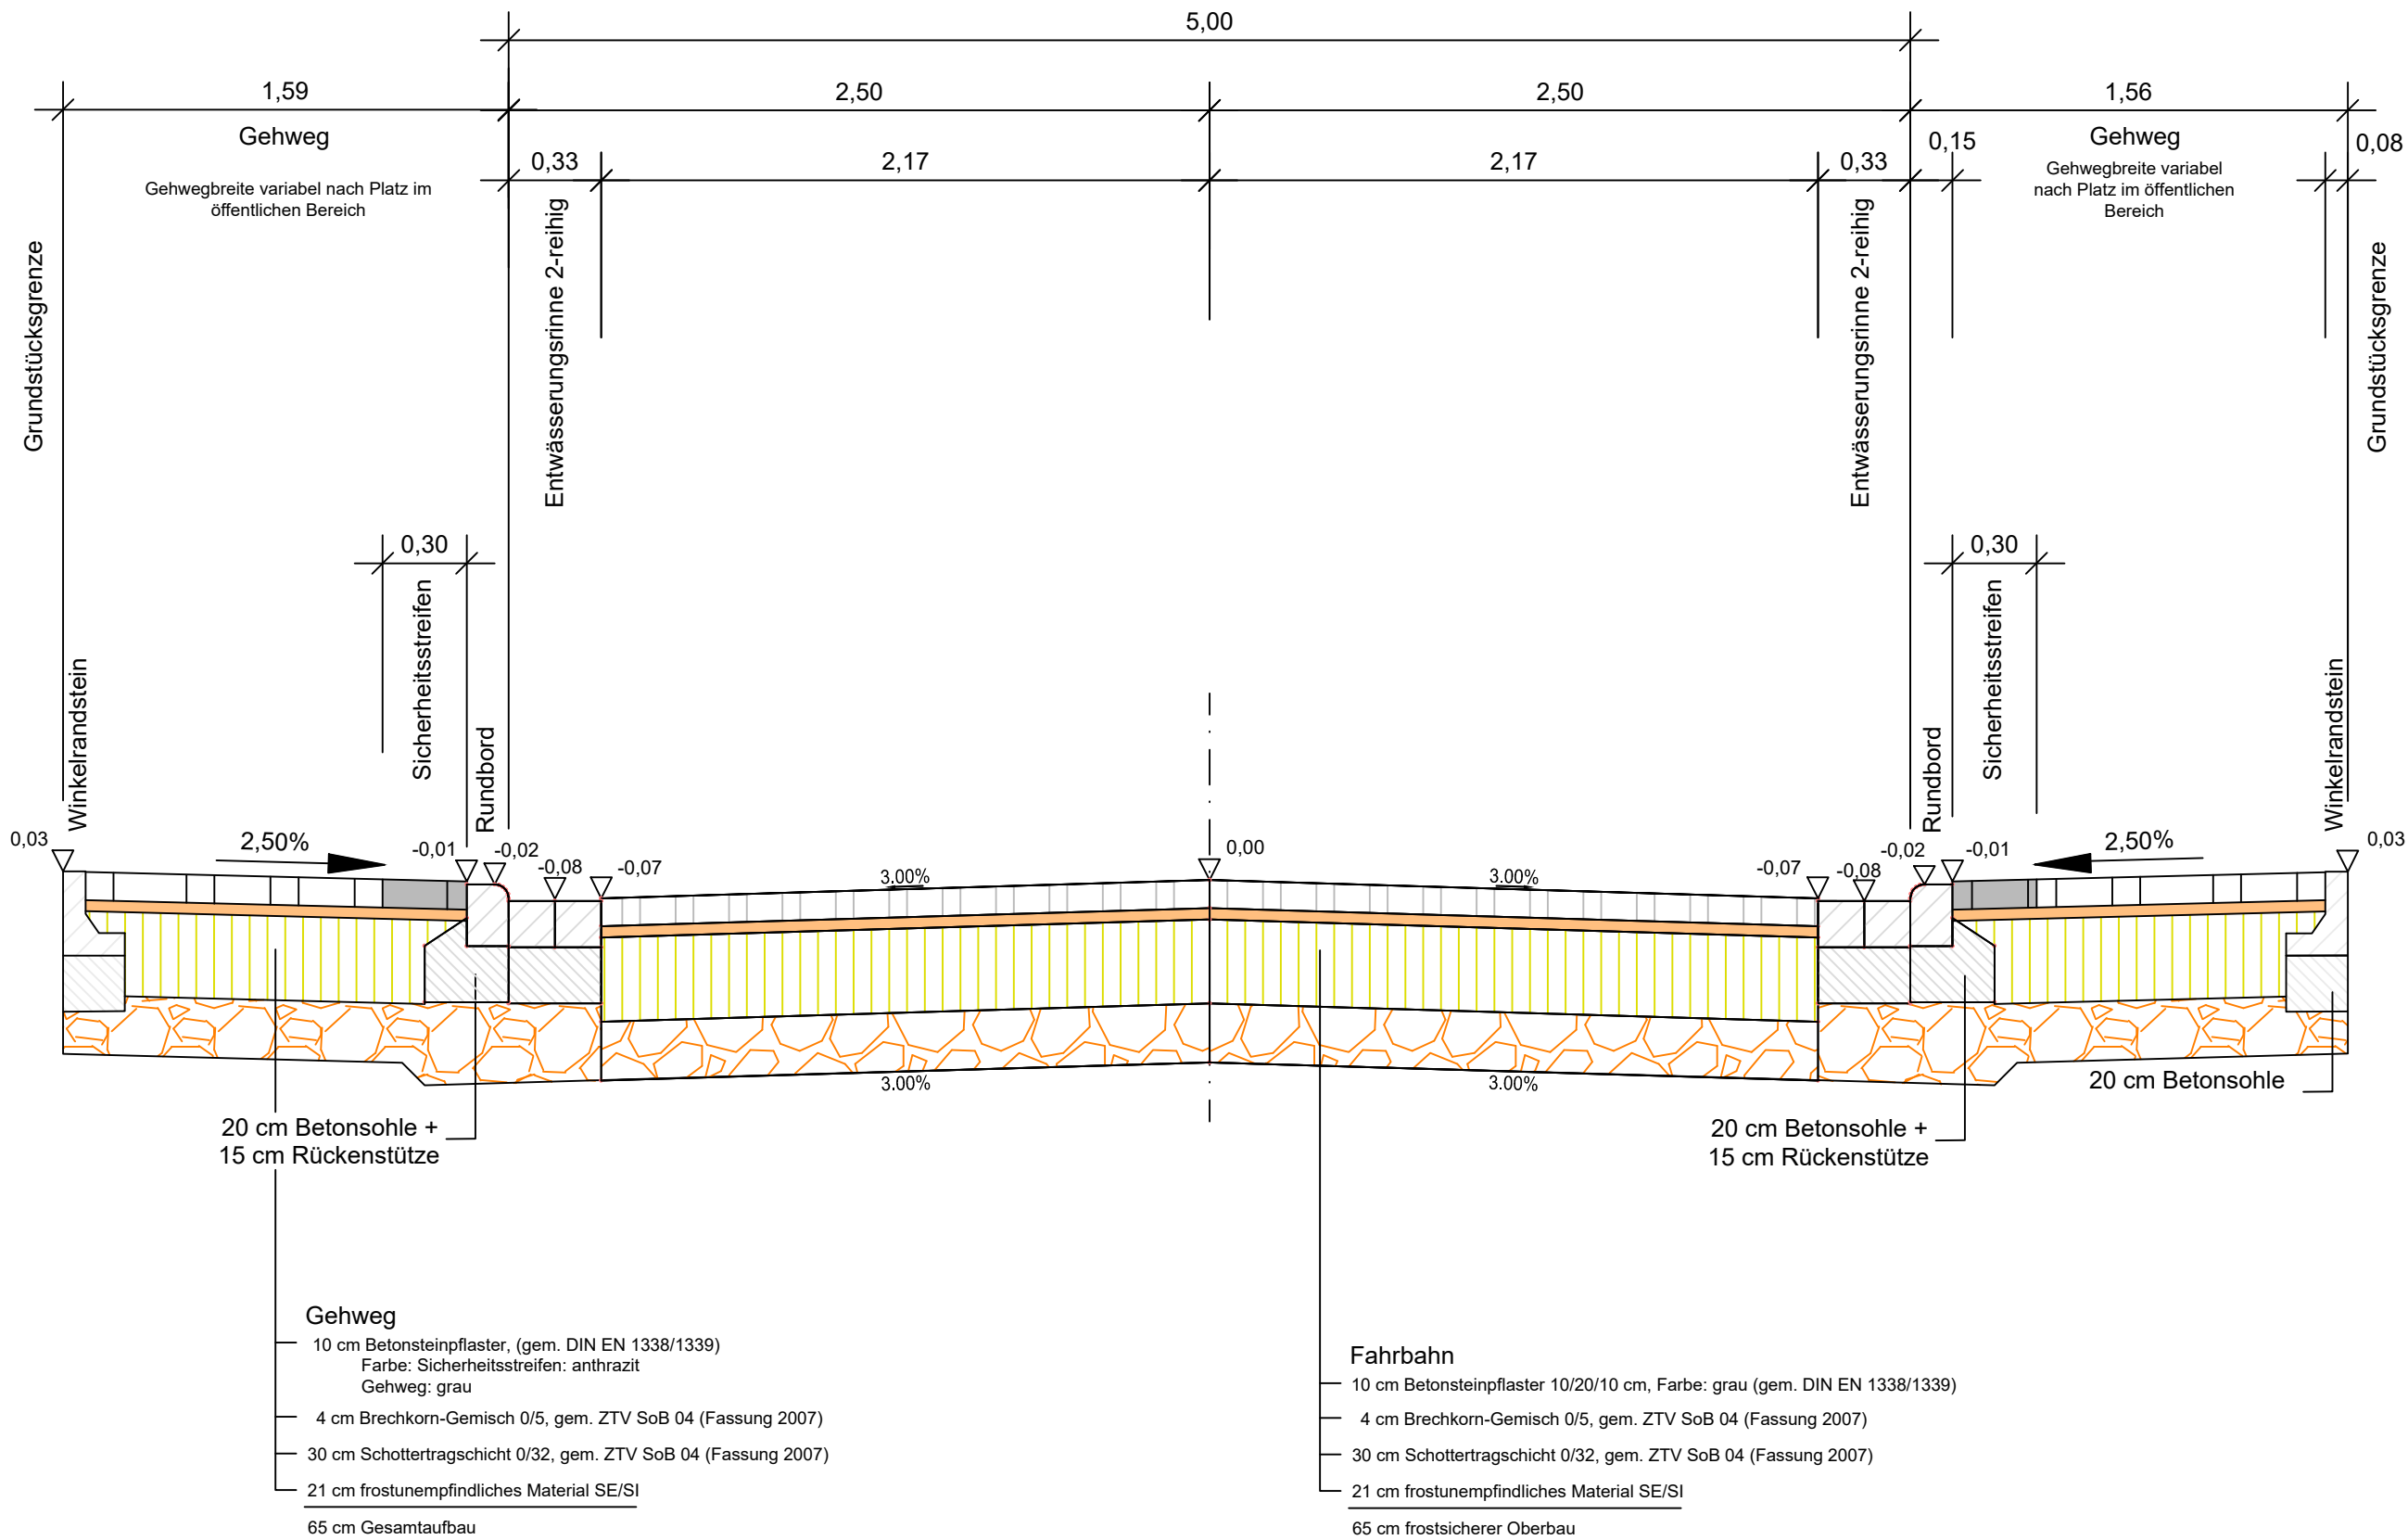

Übersicht



Index	Datum	Art der Änderung	Bearb.	Gez.:



Ingenieurgesellschaft Siebert & Partner mbH

Allgemeiner Ingenieurbau - Vermessung - Kanalsanierung - Straßenbau
Wasserwirtschaft - Abwassertechnik - Wasserversorgung - Kanalkataster

Edewechter Landstraße 146 **26131 Oldenburg**
0441 - 9601-6909 e-mail: w.martin@siebert-partner.de
0441 - 9601-6911 Internet: www.siebert-partner.de

Auftraggeber	Stadt Bremervörde				
Projekt	Kanal- und Straßenbaumaßnahme - Eschenstraße -				
Planinhalt	Ausbauquerschnitt 1 - Straßenbau -				
aufgestellt: Oldenburg, 08.06.2020					
	Datum	Name	Maßstab	Planungsstand	Ausschreibung
gezeichnet	Mai 2020	P.Stasinski	1:25	Layout	AQ_1
bearbeitet	Mai 2020	J.Reese	Anlage	Zeichnungs-Nr.:	19-235_AS_S_AQ_01
Für die Bauausführung nicht freigegeben.					
Lagebezugssystem:				Kataster Stand:	
Höhenbezugssystem:				© GeoBasis-DE/LVermGeo SH	

N:\Projekte\Stadt Bremenvörde\19-235_Kanal- und Straßenbau Eschenstraße\08-AS-Ausschreibung-Vergabe\01-Ausschreibung\02-Zeichnungen\19-235-AS-S-Lageplan.dwg

A detailed map of a residential area, likely a neighborhood in a city. The map shows a network of streets, including a main road running diagonally from the top left to the bottom right. Buildings are represented by grey shapes, and a river or canal is visible on the left side. Three specific locations are marked with numbered circles: Location 1 is a white circle with a black outline, Location 2 is a red circle with a black outline, and Location 3 is a white circle with a black outline. The map is oriented with North at the top.


Ingenieurgesellschaft Siebert & Partner mbH

 Allgemeiner Ingenieurbau - Vermessung - Kanalsanierung - Straßenbau
Wasserwirtschaft - Abwassertechnik - Wasserversorgung - Kanalkataster

Edewechter Landstraße 146 **26131 Oldenburg**
0441 - 9601-6909 e-mail: w.martin@siebert-partner.de
0441 - 9601-6911 Internet: www.siebert-partner.de

aufgestellt: Oldenburg, 08.06.2020					
	Datum	Name	Maßstab	Planungsstand	Ausschreibung
gezeichnet	Mai 2020	P.Stasinski	1:25	Layout	AQ_2
bearbeitet	Mai 2020	J.Reese	Anlage		
Für die Bauausführung nicht freigegeben.				Zeichnungs-Nr.:	19-235_AS_S_AQ_02
Lagebezugssystem:				Kataster Stand:	
Höhenbezugssystem:				© GeoBasis-DE/LVermGeo SH	

Eschenstraße
M: 1:25

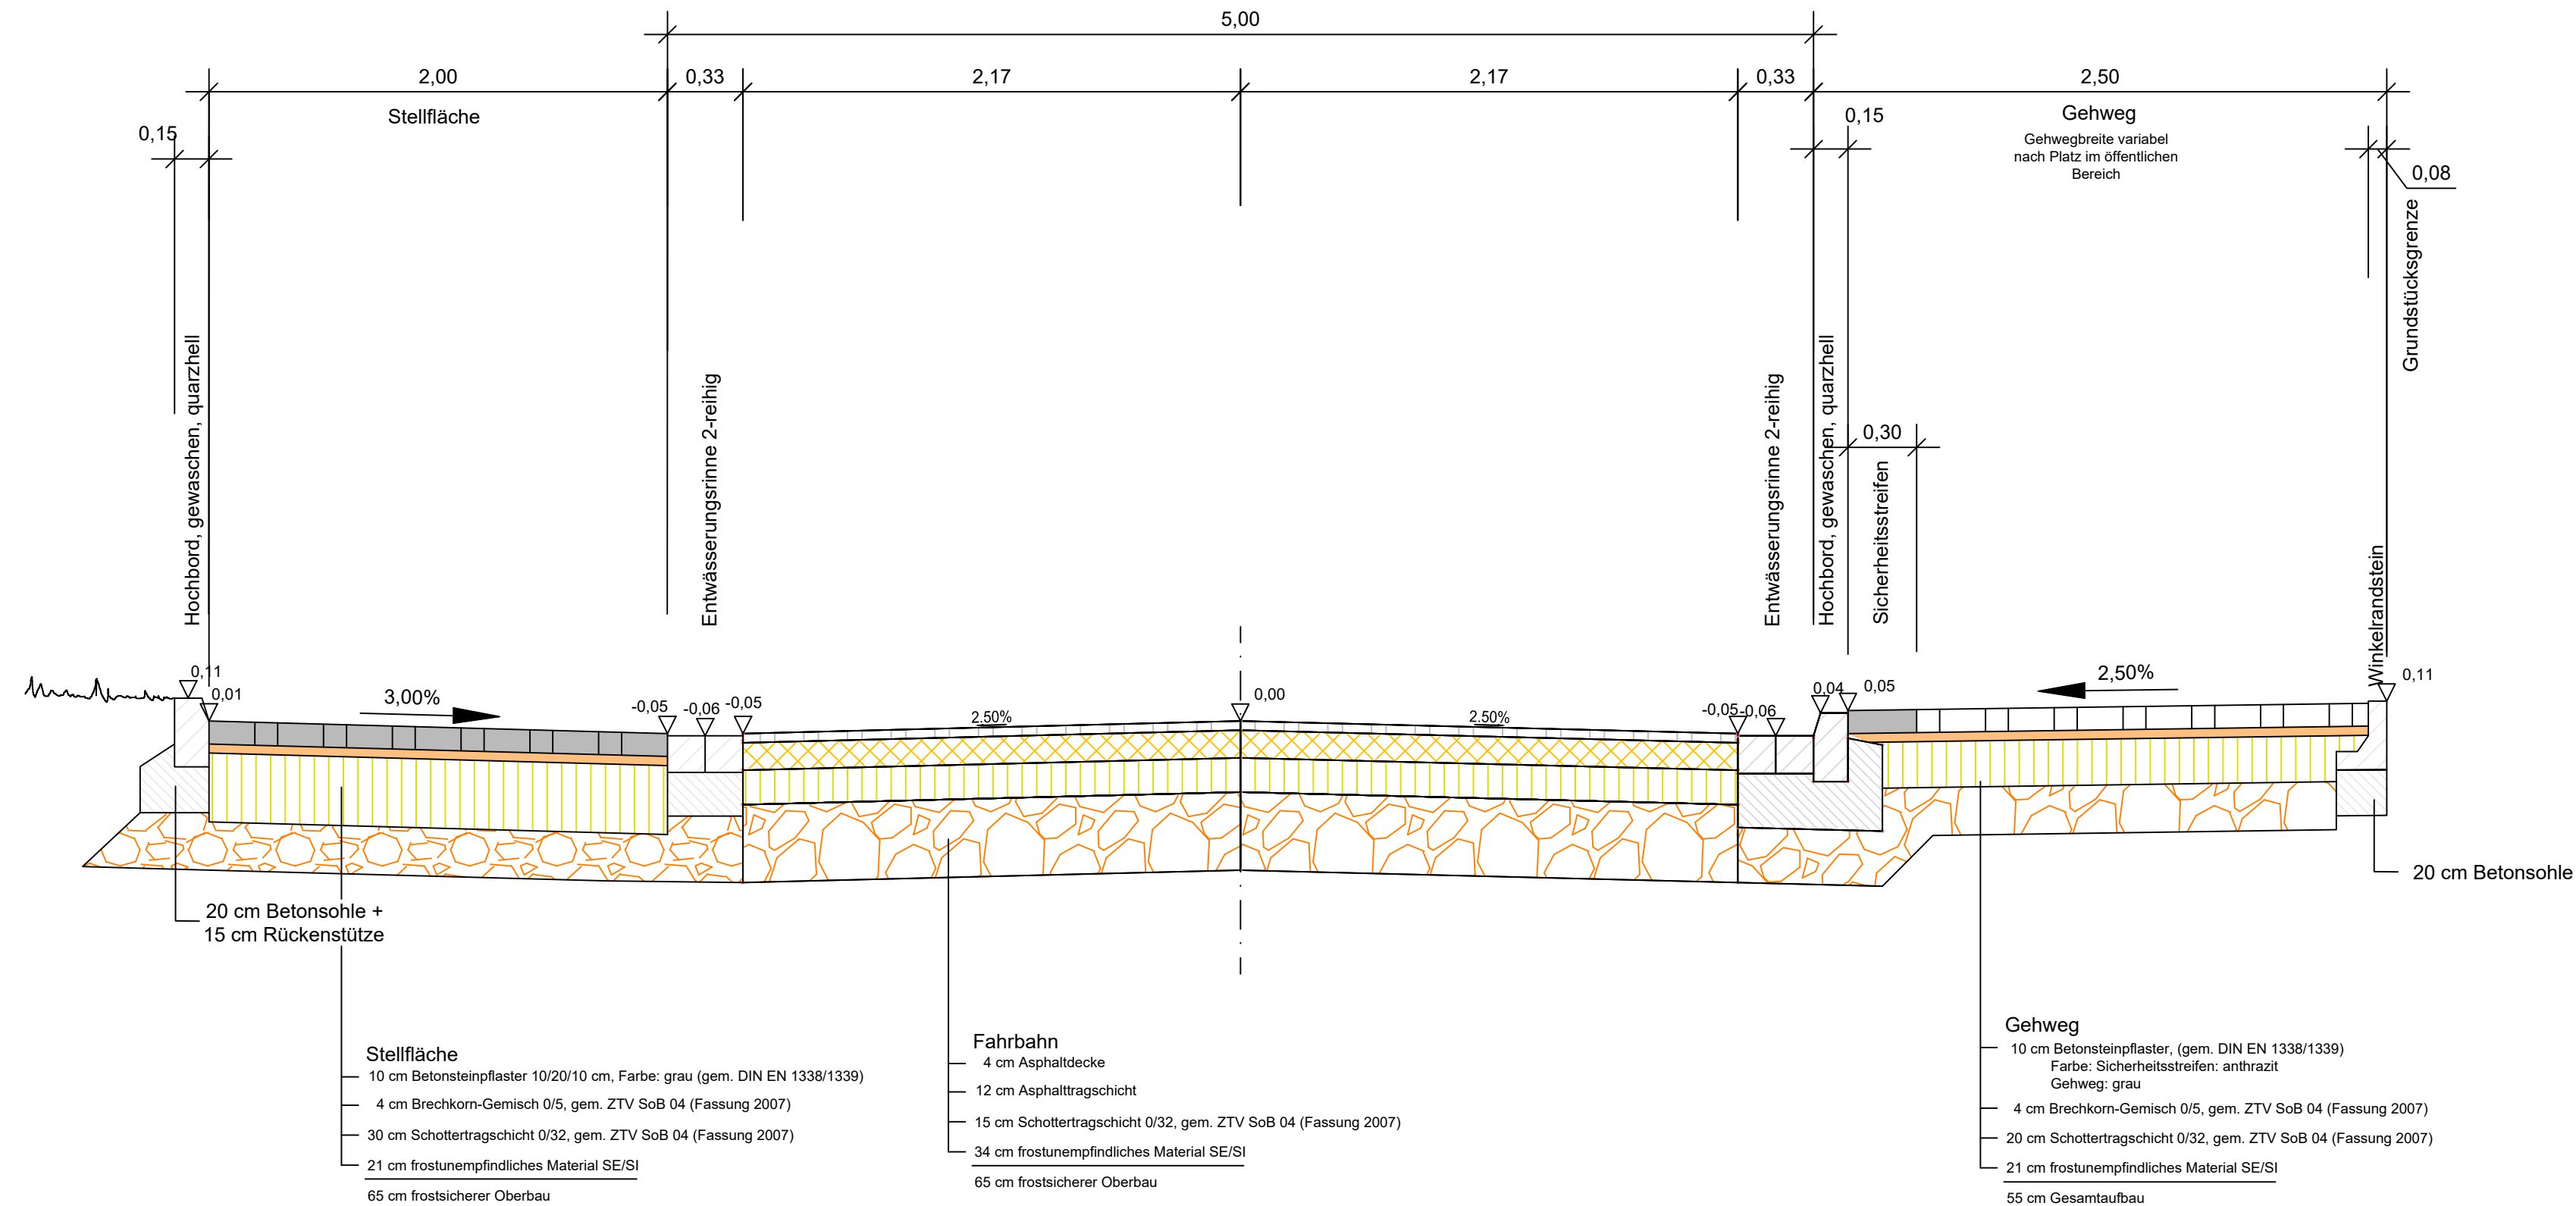

Übersicht



Index	Datum	Art der Änderung	Bearb.	Gez.:

		Ingenieurgesellschaft Siebert & Partner mbH Allgemeiner Ingenieurbau - Vermessung - Kanalsanierung - Straßenbau Wasserwirtschaft - Abwassertechnik - Wasserversorgung - Kanalkataster Edewechter Landstraße 146 0441 - 9601-6909 0441 - 9601-6911		26131 Oldenburg e-mail: w.martin@siebert-partner.de Internet: www.siebert-partner.de	
Auftraggeber		Stadt Bremervörde			
Projekt		Kanal- und Straßenbaumaßnahme - Eschenstraße -			
Planinhalt		Ausbauquerschnitt 3 - Straßenbau -			
aufgestellt: Oldenburg, 08.06.2020					
	Datum	Name	Maßstab	Planungsstand	Ausschreibung
gezeichnet	Mai 2020	P.Stasinski	1:25	Layout	AQ_3
bearbeitet	Mai 2020	J.Reese	Anlage	Zeichnungs-Nr.:	19-235_AS_S_AQ_03
Für die Bauausführung nicht freigegeben.				Kataster Stand:	
Lagebezugssystem:				© GeoBasis-DE/LVermGeo SH	
Höhenbezugssystem:					