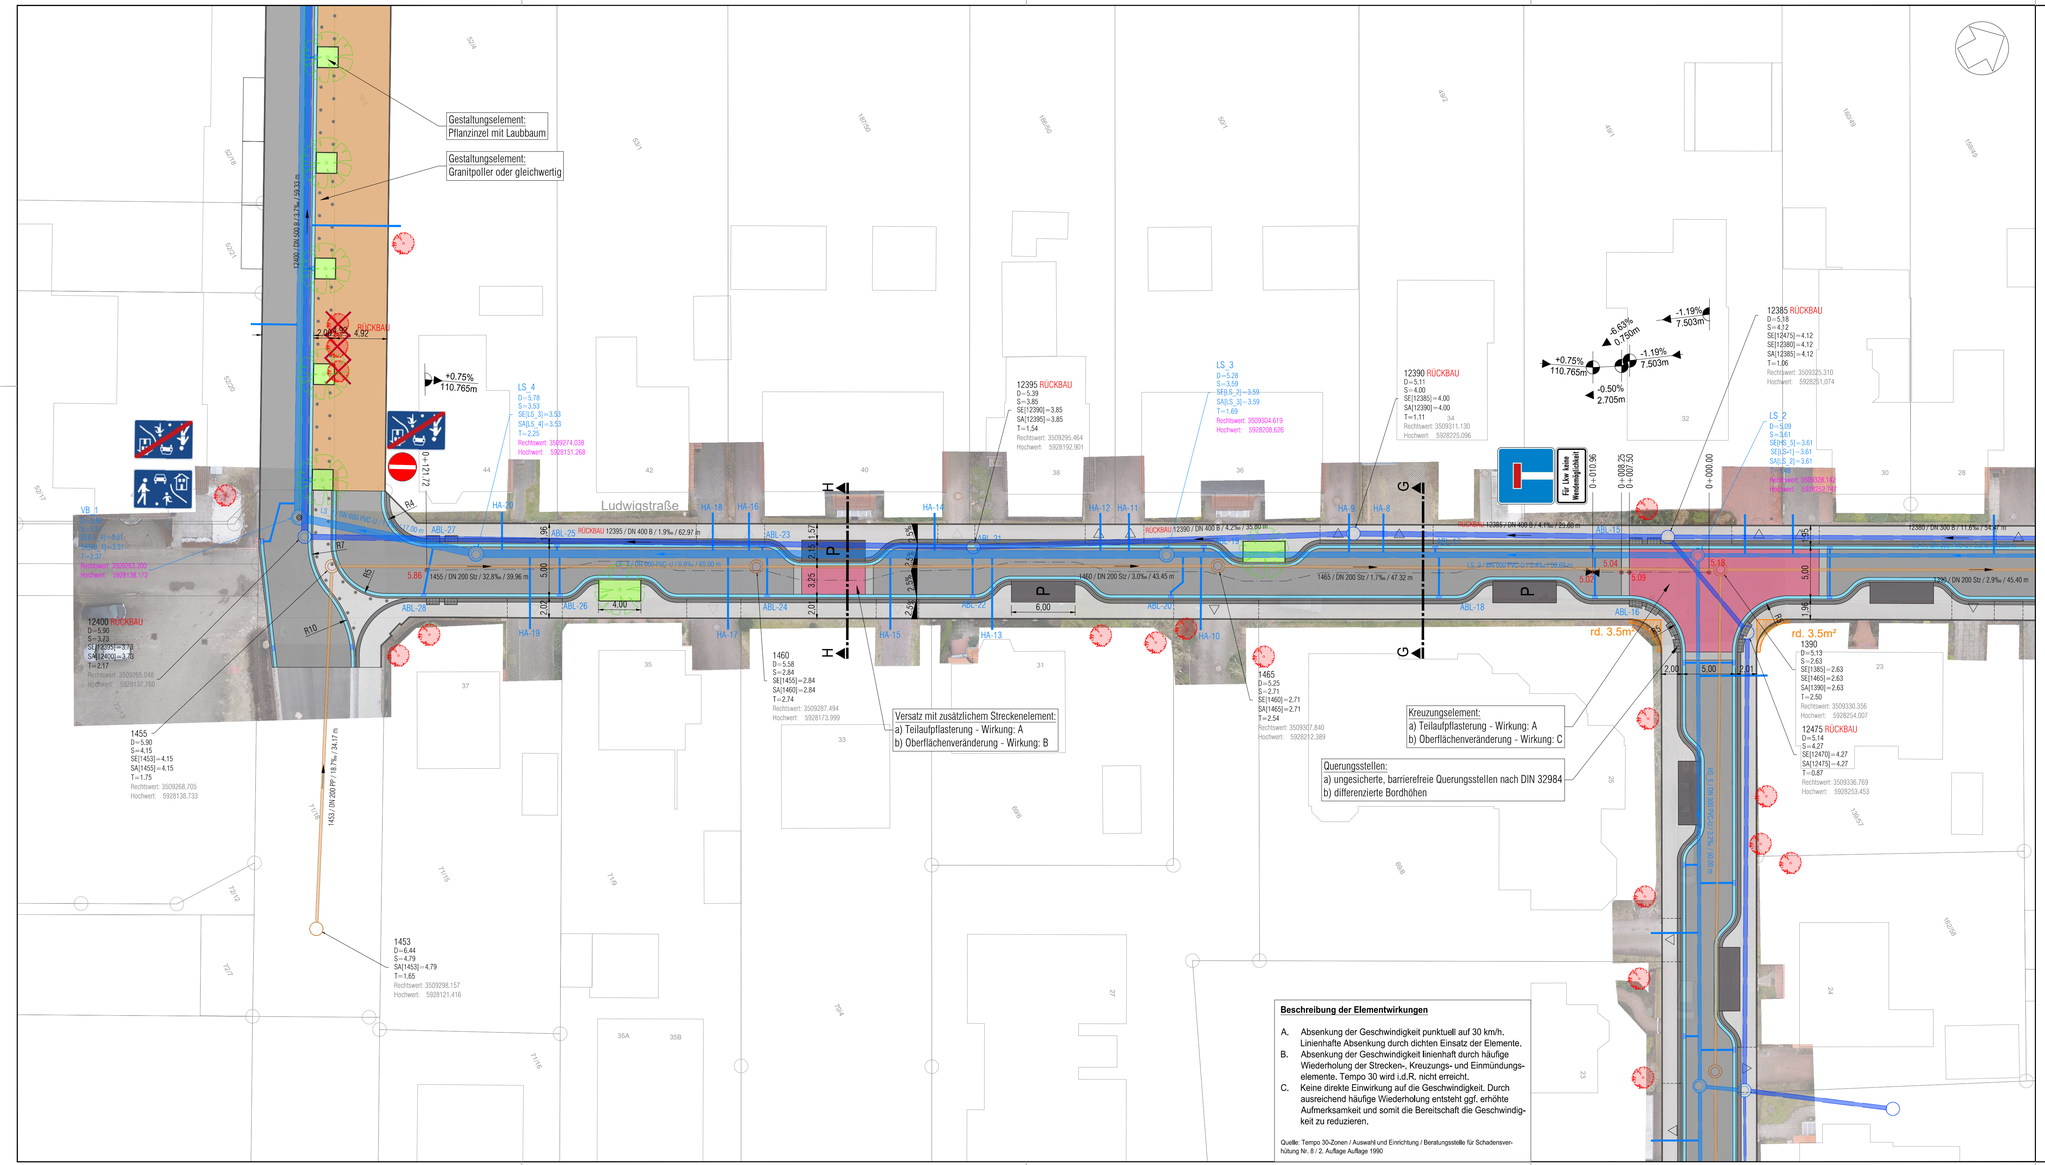

Zeichenerklärung

- Fahrbahn Asphalt
- Fahrbahn Aufpflasterung
- Rampe
- Gehweg / Sicherheitsstreifen
- Bordeinfassung / Entwässerungsrinne
- Parkstand
- Aufweitung
- Grünfläche
- Taktile Leitelemente
- RWK geplant
- RW-Ablaufleitung geplant
- RWK vorhanden
- SWK vorhanden
- Straßenablauf geplant
- Achse geplant
- Achshöhe geplant
- Gradientenhochpunkt geplant
- Gradiententiefpunkt geplant
- Querneigung geplant
- Neigungsbrechpunkt mit Abstand-, Längsneigungs- und Stationsangaben
- Baum Bestand
- Baum geplant
- Grenzüberschreitung

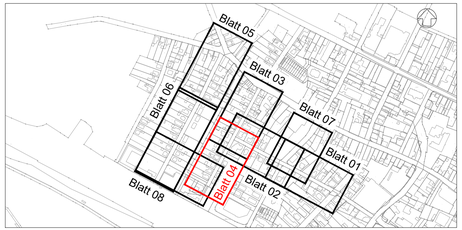

- Entwurfsplanung -

b			
a			
	Art der Änderung oder Ergänzung	Datum:	Zeichen:

IC 813_EP-01F_STB-KAN_GK.dwg

Diese Zeichnung und die dargestellten Inhalte sind urheberrechtlich geschützt und dürfen ohne Genehmigung weder vervielfältigt oder kopiert, noch Dritten zugänglich gemacht werden.
Copyright ©2020 - Ingenieurbüro Schmidt & Rietzke

Auftraggeber:
bremervörde DIE OSTESTADT.
Stadt Bremervörde
Rathausmarkt 1 - 27432 Bremervörde

Maßnahme:
Innenstadtsanierung Süd
Ausbau Hagenahstraße, Ludwigstraße und Johann-Kleen-Straße

Darstellung:
Lageplanausschnitt
Ludwigstraße - 2 / 4.BA

INGENIEURBÜRO SCHMIDT & RIETZKE
Wasserwirtschaft - Datenbanktechnik - Straßenbau
Stader Straße 34 , 27432 Bremervörde
Tel.: 0 47 61 / 809 439-0, Fax: 809 439-9, e-Mail: buero@schmidt-rietzke.de

Aufgestellt:	LPH-Nr.: 01F	Anlage: 02	Maßstab:
gez. Thomas Schmidt, Dipl.-Ing.	Proj.-Nr.: 813	Blatt-Nr.: 04	1 : 250
AZ: 813-EP-01F-SA-LPA-02-04	Bearbeitet: THS	Gezeichnet: UWS	Datum: 07.09.2020

Webseiver

DATUM: