


### Querschnitt J - J

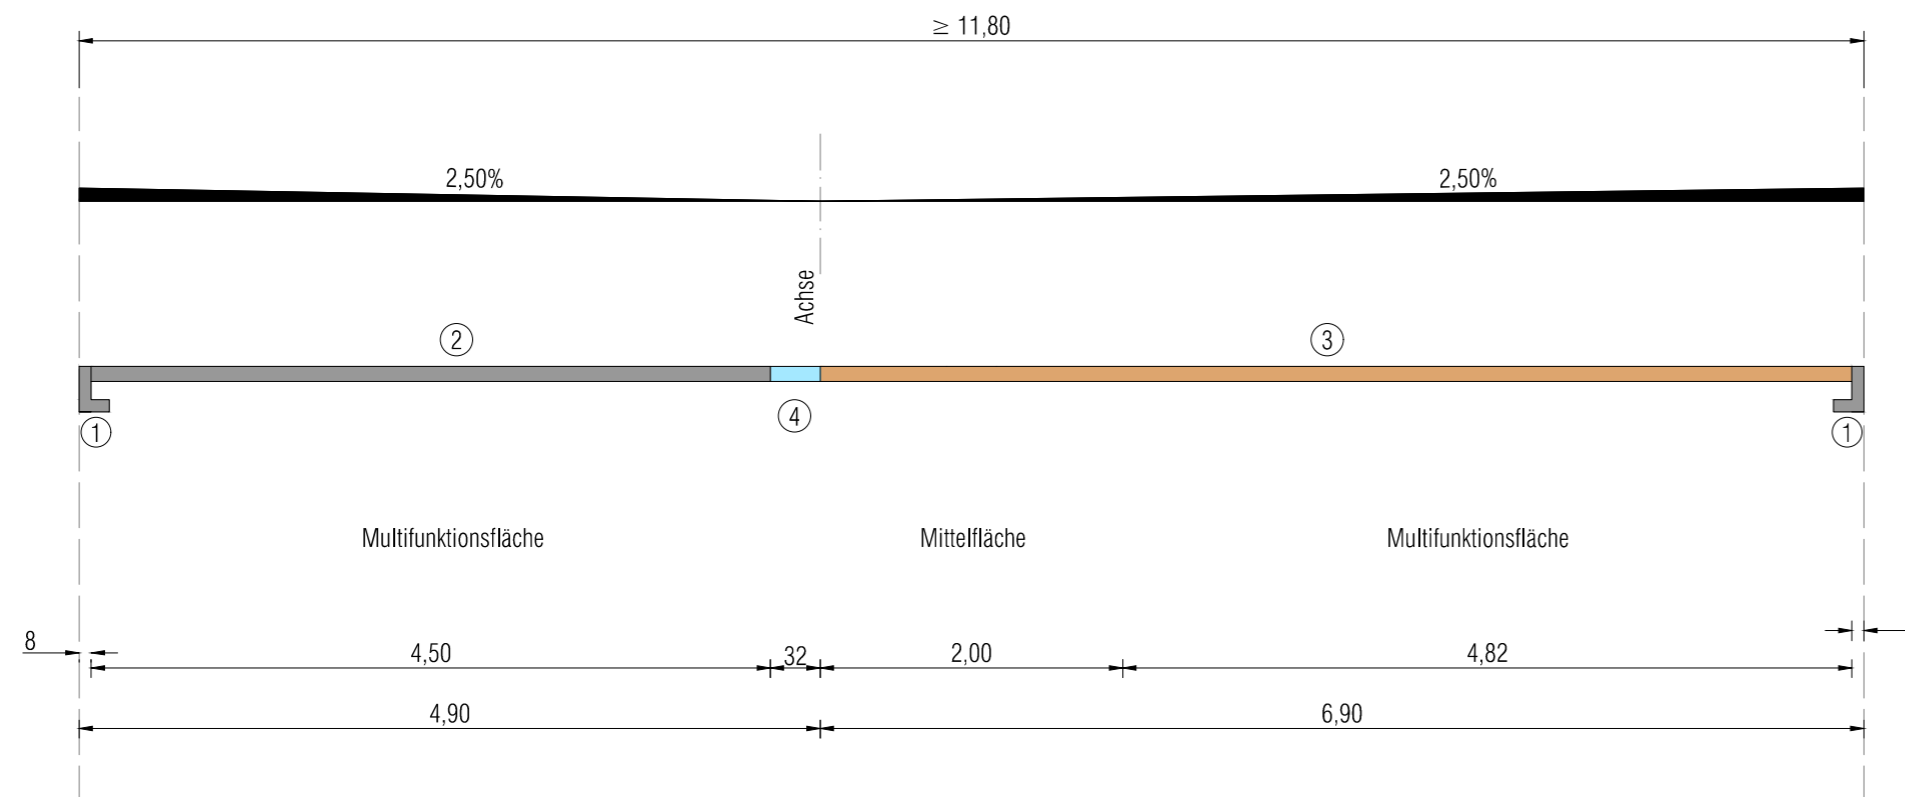

- ① Einfassung - Winkelrandstein
- ② Multifunktionsfläche - Asphalt
- ③ Multifunktionsfläche - Pflaster
- ④ Entwässerungsrinne - Rinnenplatten - 30/30/12

Aufbau Asphaltbauweise gemäß RStO 12 - Tafel 1 - Zeile 5 - Bk1,8				
Asphaltdeckschicht:	Asphaltdeckschicht	AC 8 DS	3,5 cm	BM: 25/55-55A
Asphalttragschicht:	Asphalttragschicht	AC 22 TS	12,5 cm	BM: 50 / 70
Schottertragschicht:	TL SoB-StB 04 / 07	0 / 32	30,0 cm	mind. 150 MPa
SfM:	TL SoB-StB 04 / 07		19,0 cm	
Planum				mind. 45 MPa

Aufbau Pflasterbauweise gemäß RStO 12 - Tafel 3 - Zeile 3 - Bk1,8				
Pflasterdecke:	Multifunktions- und Entwässerungsfläche		10 cm	anthrazit / grau / rot
Bettung:	Breckkorn	0 / 5	4,0 cm	
Schottertragschicht:	TL SoB-StB 04 / 07	0 / 32	30,0 cm	mind. 150 MPa
SfM:	TL SoB-StB 04 / 07		21,0 cm	
Planum				mind. 45 MPa

Aufbauten gemäß Vorgaben vom Auftraggeber  
Siehe E-Mail vom AG - 02.03.2020

### - Entwurfsplanung -

b			
a			
Art der Änderung oder Ergänzung		Datum:	Zeichen:
IC 813_EP-01_STB_QS.dwg			

Diese Zeichnung und die dargestellten Inhalte sind urheberrechtlich geschützt und dürfen ohne Genehmigung weder vervielfältigt oder kopiert, noch Dritten zugänglich gemacht werden. Copyright ©2020 - Ingenieurbüro Schmidt & Rietzke

Auftraggeber:	<b>Stadt Bremervörde</b> Rathausmarkt 1 - 27432 Bremervörde
Maßnahme:	Innenstadtsanierung Süd Ausbau Hagenahstraße, Ludwigstraße und Johann-Kleen-Straße
Darstellung:	Straßenquerschnitt Verbindung Johann-Kleen-Straße und Ludwigstraße / J - J / 6.BA

	<b>INGENIEURBÜRO SCHMIDT &amp; RIETZKE</b> Wasserwirtschaft - Datenbanktechnik - Straßenbau Stader Straße 34 , 27432 Bremervörde Tel.: 0 47 61 / 809 439-0, Fax: 809 439-9, e-Mail: buero@schmidt-rietzke.de			
	Aufgestellt:	LPH-Nr.: 01F	Anlage: 04	Maßstab:
gez. Thomas Schmidt, Dipl.-Ing.	Proj.-Nr.: 813	Blatt-Nr.: 07	1 : 50	
AZ: 813-EP-01F-SA-QS-04-07	Bearbeitet: THS	Gezeichnet: UWS	Datum: 07.09.2020	

DATUM:	
--------	--