



380-kV-Elbe-Weser-Leitung

Abschnitt 3:
Alfstedt - Dollern


Ortsübliche Bekanntmachung der
Baugrunduntersuchung

Los 1

Stadt Bremervörde

Gemarkung	Flur	Flurstück
Ostendorf	2	74
Ostendorf	2	139/5
Ostendorf	2	141/3
Ostendorf	2	142/5
Ostendorf	2	144/5
Ostendorf	2	145/5
Ostendorf	2	145/10
Ostendorf	2	145/11

Übersicht:

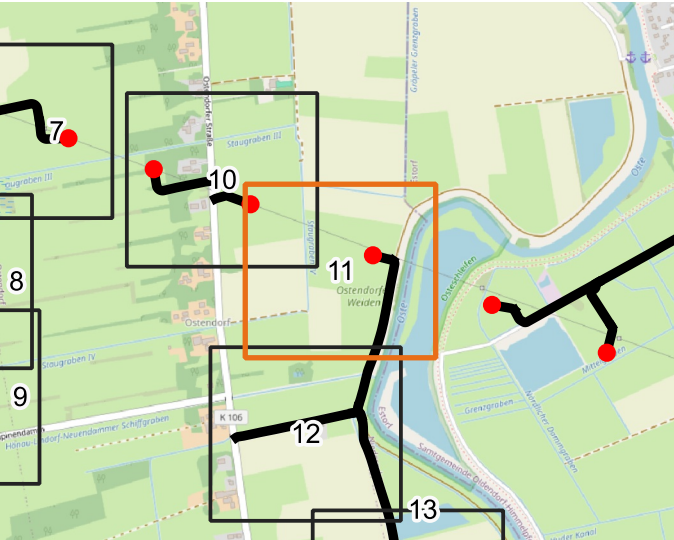

Legende

- Bohrpunkt

Zuwegung Bohrpunkt

Gemarkung

Flur

Flurstücksgrenze
- Quelle: Auszug aus den Geodaten des Landesamtes für Geoinformation und Landesvermessung Niedersachsen © 2022
-
- Datum: 11.02.2025 Blatt 11/24 Maßstab: 1:2000