



380-kV-Elbe-Weser-Leitung

Abschnitt 3:
Alfstedt - Dollern


Ortsübliche Bekanntmachung der
Baugrunduntersuchung

Los 1

Stadt Bremervörde

Gemarkung	Flur	Flurstück
Elm	2	1/4
Elm	2	1/7
Elm	2	256/168

Übersicht:

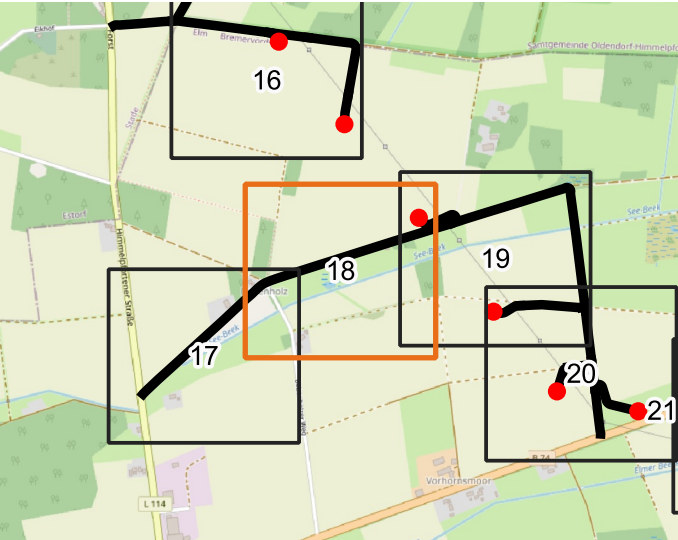

Legende

- Bohrpunkt

Zuwegung Bohrpunkt

Gemarkung

Flur

Flurstücksgrenze
- Quelle: Auszug aus den Geodaten des Landesamtes für Geoinformation und Landesvermessung Niedersachsen © 2022
-
- Datum: 11.02.2025

Blatt 18/24

Maßstab: 1:2000