



# 380-kV-Elbe-Weser-Leitung

## Abschnitt 3: Alfstedt - Dollern


Ortsübliche Bekanntmachung der  
Baugrunduntersuchung

Los 1

### Stadt Bremervörde

Gemarkung	Flur	Flurstück
Iselersheim	1	106/1
Iselersheim	1	203/106
Iselersheim	1	204/108
Ostendorf	1	481/270
Ostendorf	1	482/270

Übersicht:

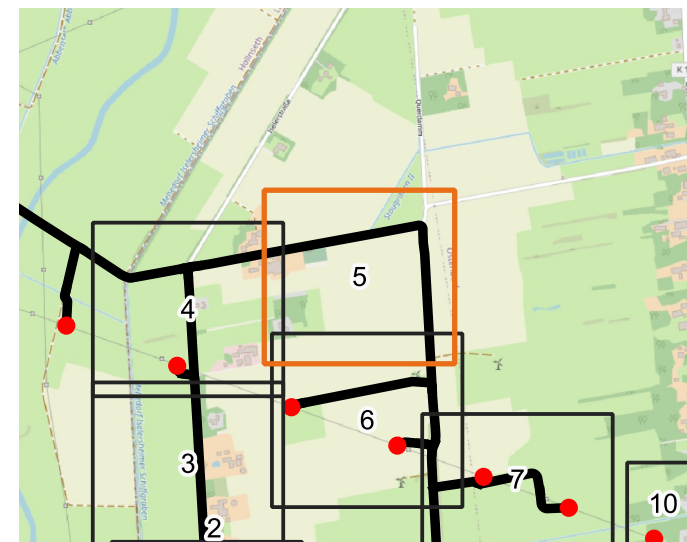

#### Legende

- Bohrpunkt
- Zuwegung Bohrpunkt
- Gemarkung
- Flur
- Flurstücksgrenze

Quelle: Auszug aus den Geodaten des Landesamtes für Geoinformation und Landesvermessung Niedersachsen © 2022



Datum: 11.02.2025

Blatt 5/24

Maßstab: 1:2000

