



380-kV-Elbe-Weser-Leitung

Abschnitt 3:
Alfstedt - Dollern


Ortsübliche Bekanntmachung der
Baugrunduntersuchung

Los 1

Stadt Bremervörde

Gemarkung	Flur	Flurstück
Iselersheim	1	65/3
Iselersheim	1	77/1
Iselersheim	1	82/2
Iselersheim	1	94/3
Iselersheim	1	94/8
Iselersheim	1	96/4
Iselersheim	1	106/1
Ostendorf	1	481/270
Ostendorf	2	43/6
Ostendorf	2	165/4

Übersicht:

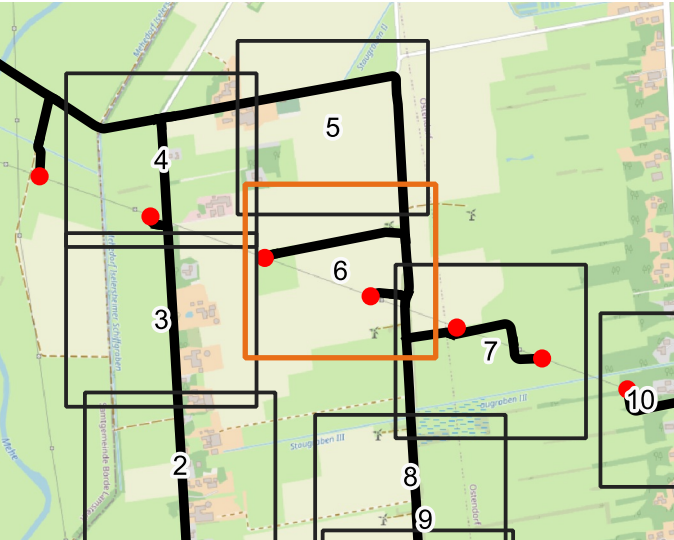

Legende

- Bohrpunkt

Zuwegung Bohrpunkt

Gemarkung

Flur

Flurstücksgrenze
- Quelle: Auszug aus den Geodaten des Landesamtes für Geoinformation und Landesvermessung Niedersachsen © 2022
-
- Datum: 11.02.2025

Blatt 6/24

Maßstab: 1:2000