



380-kV-Elbe-Weser-Leitung

Abschnitt 3:
Alfstedt - Dollern


Ortsübliche Bekanntmachung der
Baugrunduntersuchung

Los 1

Stadt Bremervörde

| Gemarkung | Flur | Flurstück |
|-------------|------|-----------|
| Iselersheim | 2 | 25/6 |
| Iselersheim | 2 | 28/1 |
| Iselersheim | 2 | 38/1 |
| Iselersheim | 2 | 38/3 |
| Iselersheim | 2 | 39/1 |
| Iselersheim | 2 | 92/3 |

Übersicht:

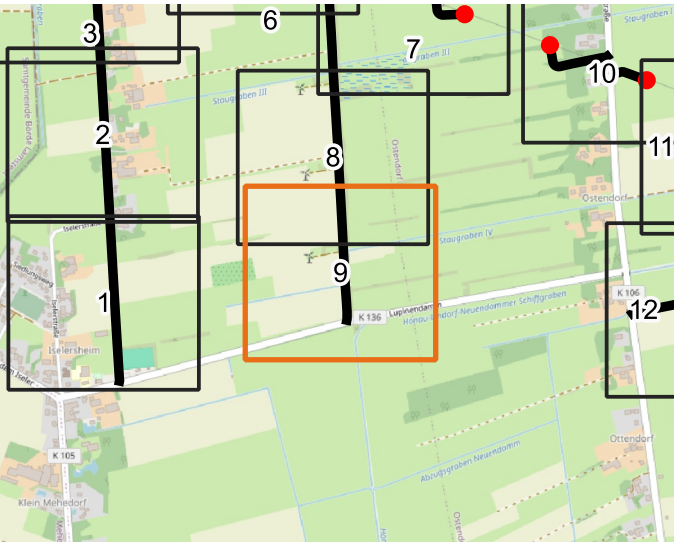

Legende

- Bohrpunkt

Zuwegung Bohrpunkt

Gemarkung

Flur

Flurstücksgrenze
- Quelle: Auszug aus den Geodaten des Landesamtes für Geoinformation und Landesvermessung Niedersachsen © 2022
-
- Datum: 11.02.2025

Blatt 9/24

Maßstab: 1:2000