



380-kV-Elbe-Weser-Leitung

Abschnitt 3:  
Alfstedt - Dollern


Ortsübliche Bekanntmachung der  
Baugrunduntersuchung

Los 1

Stadt Bremervörde

Gemarkung	Flur	Flurstück
Iselesheim	1	82/2
Iselesheim	1	94/3
Iselesheim	1	94/8
Iselesheim	1	96/1
Iselesheim	1	96/4
Iselesheim	1	106/1
Iselesheim	2	9/14
Iselesheim	2	9/17
Ostendorf	2	27/8
Ostendorf	2	43/6
Ostendorf	2	45/8
Ostendorf	2	165/4

Übersicht:

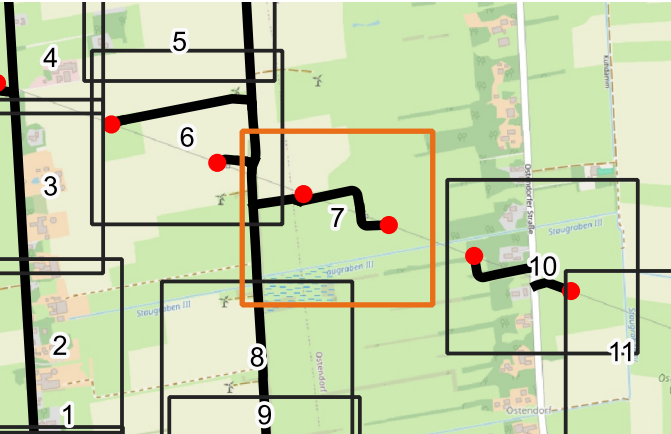

Legende

- Bohrpunkt

Zuwegung Bohrpunkt

Gemarkung

Flur

Flurstücksgrenze
- Quelle: Auszug aus den Geodaten des Landesamtes für Geoinformation und Landesvermessung Niedersachsen © 2022
- 
- |                   |            |                 |
|-------------------|------------|-----------------|
| Datum: 11.02.2025 | Blatt 7/24 | Maßstab: 1:2000 |
|-------------------|------------|-----------------|