

# 380-kV-Elbe-Weser-Leitung

## Abschnitt 3: Alfstedt - Dollern


Ortsübliche Bekanntmachung der  
Baugrunduntersuchung

Los 2

### Stadt Bremervörde

Gemarkung	Flur	Flurstück
Elm	5	76/3
Elm	5	179
Elm	6	7/2
Elm	6	35/1

Übersicht:

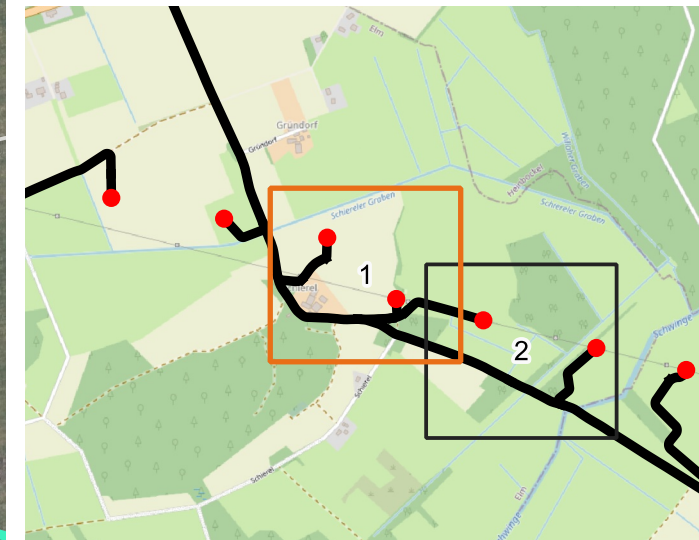

Legende

- Bohrpunkt
- Zuwegung Bohrpunkt
- ⬡ Gemarkung
- ⬡ Flur
- ⬡ Flurstücksgrenze

Quelle: Auszug aus den Geodaten des Landesamtes für Geoinformation und Landesvermessung Niedersachsen © 2022



Datum: 11.02.2025

Blatt 1/2

Maßstab: 1:2000

