

380-kV-Elbe-Weser-Leitung

Abschnitt 3: Alfstedt - Dollern


Ortsübliche Bekanntmachung der
Baugrunduntersuchung

Los 2

Stadt Bremervörde

Gemarkung	Flur	Flurstück
Elm	5	179
Elm	6	35/1
Elm	6	43
Elm	6	48
Elm	6	53/35
Elm	6	58/42

Übersicht:

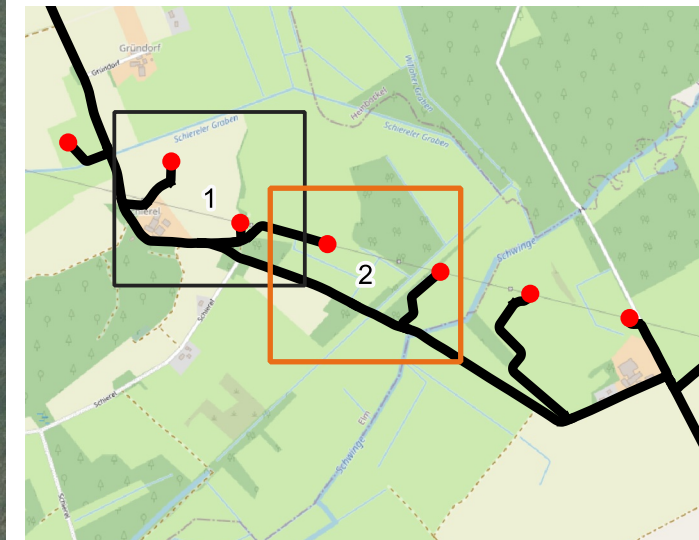

Legende

- Bohrpunkt
- Zuwegung Bohrpunkt
- Gemarkung
- Flur
- Flurstücksgrenze

Quelle: Auszug aus den Geodaten des Landesamtes für Geoinformation und Landesvermessung Niedersachsen © 2022



Datum: 11.02.2025

Blatt 2/2

Maßstab: 1:2000

