

Präambel

Auf Grund des § 1 Abs. 3 des Baugesetzbuches (BauGB) und des § 58 (2) Satz 1 Nr. 2 des Niedersächsischen Kommunalverfassungsgesetzes hat der Rat der Stadt Bremervörde diese 32. Flächennutzungsplanänderung, bestehend aus der Planzeichnung, beschlossen.

Bremervörde, den

Bürgermeister

Verfahrensvermerke

Planunterlage

Kartengrundlage: Amtliche Karte 1 : 5.000 (AK 5)
Maßstab: 1 : 5.000
© GeoBasis-DE /LGLN 2026, CC-BY 4.0

LGLN

Landesamt für Geoinformation
und Landesvermessung Niedersachsen

Planverfasser

Die 32. Flächennutzungsplanänderung wurde ausgearbeitet von der NWP Planungsgesellschaft mbH, Escherweg 1, 26121 Oldenburg.

Oldenburg, den

(Unterschrift)

Aufstellungsbeschluss

Der Verwaltungsausschuss der Stadt Bremervörde hat in seiner Sitzung am die Aufstellung der 32. Flächennutzungsplanänderung beschlossen. Der Aufstellungsbeschluss ist gemäß § 2 Abs. 1 BauGB am ortsüblich bekannt gemacht.

Bremervörde, den

Bürgermeister

Beteiligung der Öffentlichkeit gemäß § 3 Abs. 2 BauGB

Der Verwaltungsausschuss der Stadt Bremervörde hat in seiner Sitzung am dem Entwurf der 32. Flächennutzungsplanänderung und der Begründung zugestimmt und seine Veröffentlichung im Internet gemäß § 3 Abs. 2 BauGB beschlossen.
Ort und Dauer der Beteiligung gemäß § 3 Abs. 2 BauGB wurden am ortsüblich bekannt gemacht.
Gemäß § 3 Abs. 2 BauGB ist der Entwurf der 32. Flächennutzungsplanänderung mit der Begründung, die wesentlichen, bereits vorliegenden umweltbezogenen Stellungnahmen und die Bekanntmachung im Zeitraum vom bis im Internet veröffentlicht und durch leicht zu erreichende Zugangsmöglichkeiten (hier: öffentliche Auslegung) zur Verfügung gestellt worden.

Bremervörde, den

Bürgermeister

Feststellungsbeschluss

Der Rat der Stadt Bremervörde hat nach Prüfung der Stellungnahmen gemäß § 3 Abs. 2 BauGB die 32. Flächennutzungsplanänderung nebst Begründung in seiner Sitzung am beschlossen.

Bremervörde, den

Bürgermeister

Ausfertigung

Die 32. Flächennutzungsplanänderung der Stadt Bremervörde wird hiermit ausgefertigt. Die Flächennutzungsplanänderung stimmt mit dem Willen des Rates der Stadt Bremervörde zum Zeitpunkt der Beschlussfassung überein.

Bremervörde, den

Bürgermeister


Genehmigung

Die 32. Flächennutzungsplanänderung ist mit Verfügung (Az.:) vom heutigen Tage mit Maßgaben/ unter Auflagen mit Ausnahme der durch kenntlich gemachten Teile gemäß § 6 BauGB genehmigt.

Rotenburg (Wümme), den

Landkreis Rotenburg (Wümme)
Der Landrat
Im Auftrage:

Es gilt die BauNVO 2017

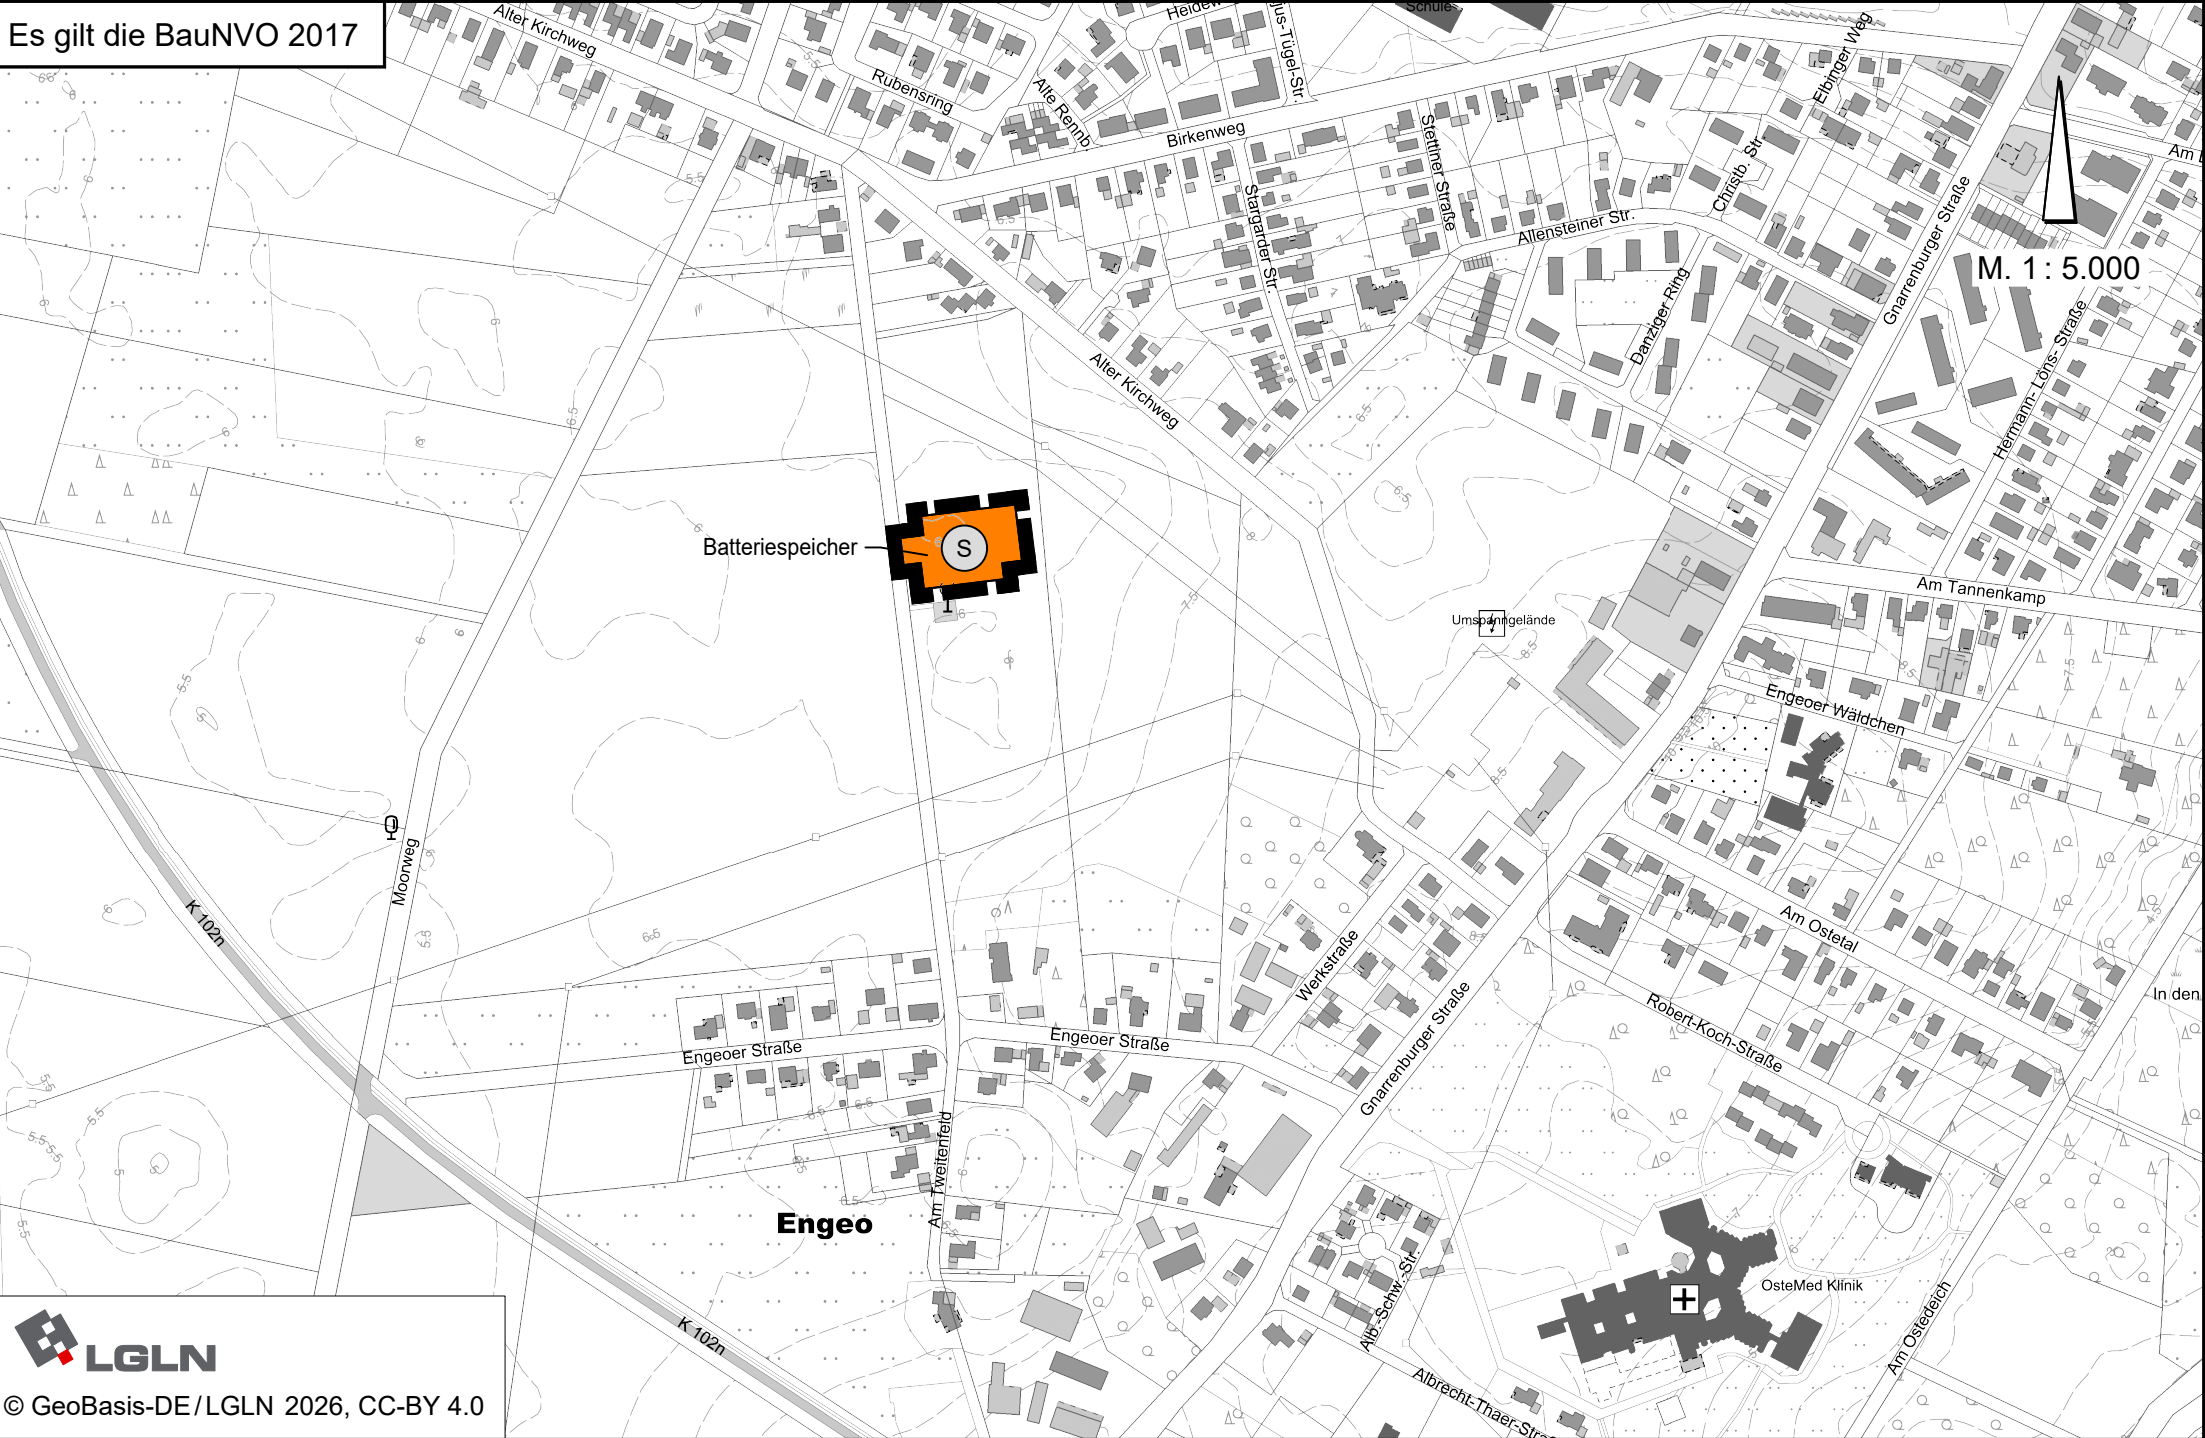

Beitrittsbeschluss

Der Rat der Stadt Bremervörde ist den in der Genehmigungsverfügung vom (Az.: s.o.) aufgeführten Maßgaben/ Auflagen/ Ausnahmen in seiner Sitzung am beigetreten.
Die 32. Flächennutzungsplanänderung und die Begründung wurden wegen der Maßgaben/ Auflagen gemäß § 4a Abs. 3, Satz 1 i. V. m. § 3 Abs. 2 BauGB vom bis im Internet veröffentlicht.
Ort und Dauer der Beteiligung gemäß § 3 Abs. 2 BauGB wurden am ortsüblich bekannt gemacht.

Bremervörde, den

Bürgermeister

Bekanntmachung

Die Erteilung der Genehmigung der 32. Flächennutzungsplanänderung ist gemäß § 6 Abs. 5 BauGB am im/ in bekannt gemacht worden.
Die 32. Flächennutzungsplanänderung ist damit am wirksam geworden.

Bremervörde, den

Bürgermeister

Verletzung von Vorschriften

Innerhalb eines Jahres nach Wirksamwerden der 32. Flächennutzungsplanänderung ist die Verletzung von Vorschriften beim Zustandekommen der 32. Flächennutzungsplanänderung und der Begründung nicht geltend gemacht worden.

Bremervörde, den

Bürgermeister

Planzeichenerklärung

S

Sonderbauflächen
Zweckbestimmung:
Batteriespeicher

Geltungsbereich der FNP-Änderung

gezeichnet:	M. Witting	M. Witting	M. Witting	M. Witting		
Projektleiter:	K. Kropp	K. Kropp	K. Kropp	K. Kropp		
Projekt-bearbeiter:	L. Fobel	L. Fobel	L. Fobel	L. Fobel		
Datum:	07.04.2026	09.04.2026	12.05.2026	02.08.2026		

STADT BREMERVÖRDE

32. Flächennutzungsplanänderung
"Energiespeicher Am Zweitenfeld"

Stand: August 2026

Entwurf

NWP Planungsgesellschaft mbH

Escherweg 1
26121 Oldenburg

Telefon 0441 97174 -0
Telefax 0441 97174 -73

Gesellschaft für räumliche
Planung und Forschung

Postfach 5335
26043 Oldenburg

E-Mail info@nwp-ol.de
Internet www.nwp-ol.de

NWP