
**Aufhebung des
Bebauungsplanes Nr. 100
„Windkraftanlagen Bevern“
und
der örtlichen Bauvorschriften**

SATZUNG

Vorentwurf

19.09.2019

SATZUNG

PRÄAMBEL

Auf Grund des § 1 Abs. 3 und 8 und des § 10 des Baugesetzbuches (BauGB) i. V. m. § 58 Abs. 2 Satz 1 Nr. 2 des Niedersächsischen Kommunalverfassungsgesetzes (NKomVG) und des § 84 der Niedersächsischen Bauordnung (NBauO), jeweils in der zurzeit geltenden Fassung, hat der Rat der Stadt Bremervörde in seiner Sitzung am die Aufhebung des Bebauungsplanes Nr. 100 „Windkraftanlagen Bevern“ und der örtlichen Bauvorschriften beschlossen.

§ 1 AUFHEBUNG

Der seit dem 01.07.2004 rechtsverbindliche Bebauungsplan Nr. 100 „Windkraftanlagen Bevern“ wird einschließlich der enthaltenen örtlichen Bauvorschriften aufgehoben.

§ 2 GELTUNGSBEREICH

Der Geltungsbereich dieser Aufhebungssatzung umfasst vollständig den Geltungsbereich des rechtsverbindlichen Bebauungsplanes Nr. 100 „Windkraftanlagen Bevern“. Der Geltungsbereich dieser Aufhebungssatzung ergibt sich aus der Beikarte zur Satzung, die Bestandteil dieser Aufhebungssatzung ist.

§ 3 INKRAFTTRETEN

Diese Aufhebungssatzung tritt gemäß § 10 Abs. 3 BauGB mit ihrer Bekanntmachung in Kraft. Mit Inkrafttreten dieser Aufhebungssatzung tritt der Bebauungsplan Nr. 100 „Windkraftanlagen Bevern“ außer Kraft.

Bremervörde,

.....
Stadt Bremervörde
Der Bürgermeister

VERFAHRENSVERMERKE

AUFSTELLUNGSBESCHLUSS

Der Verwaltungsausschuss der Stadt Bremervörde hat in seiner Sitzung am 10.09.2019 beschlossen, das Verfahren zur Aufhebung des Bebauungsplanes Nr. 100 „Windkraftanlagen Bevern“ einzuleiten. Der Aufstellungsbeschluss zur Einleitung des Aufhebungsverfahrens wurde gemäß § 2 Abs. 1 BauGB am ortsüblich bekannt gemacht.

Bremervörde,

.....
(Bürgermeister)

ÖFFENTLICHE AUSLEGUNG

Der Verwaltungsausschuss der Stadt Bremervörde hat in seiner Sitzung am dem Entwurf der Aufhebung des Bebauungsplanes Nr. 100 „Windkraftanlagen Bevern“ zugestimmt und seine öffentliche Auslegung gemäß § 3 Abs. 2 BauGB beschlossen. Ort und Dauer der öffentlichen Auslegung wurden am ortsüblich und auf der Internetseite der Stadt Bremervörde bekannt gemacht. Der Entwurf der Aufhebung des Bebauungsplanes Nr. 100 „Windkraftanlagen Bevern“ und der Begründung haben vom bis einschließlich gemäß § 3 Abs. 2 BauGB öffentlich ausgelegen und waren auf der Internetseite einsehbar.

Bremervörde,.....

.....
(Bürgermeister)

SATZUNGSBESCHLUSS

Der Rat der Stadt Bremervörde hat die Aufhebung des Bebauungsplanes Nr. 100 „Windkraftanlagen Bevern“ nach Prüfung der Anregungen gemäß § 3 Abs. 2 BauGB in seiner Sitzung am gemäß § 10 Abs. 1 BauGB als Satzung sowie die Begründung beschlossen.

Bremervörde,.....

.....
(Bürgermeister)

BEKANNTMACHUNG/INKRAFTTRETEN

Der Satzungsbeschluss zur Aufhebung des Bebauungsplanes Nr. 100 „Windkraftanlagen Bevern“ ist gemäß § 10 Abs. 3 BauGB am ortsüblich bekannt gemacht worden. Die Aufhebung des Bebauungsplanes Nr. 100 „Windkraftanlagen Bevern“ ist damit am rechtsverbindlich geworden.

Bremervörde,.....

.....
(Bürgermeister)

VERLETZUNG VON VORSCHRIFTEN

Innerhalb von einem Jahr nach Inkrafttreten der Aufhebung des Bebauungsplanes Nr. 100 „Windkraftanlagen Bevern“ ist gemäß § 215 BauGB die Verletzung von Vorschriften beim Zustandekommen der Aufhebung des Bebauungsplanes Nr. 100 und der Begründung nicht geltend gemacht worden.

Bremervörde,.....

.....
(Bürgermeister)

PLANVERFASSER

Die Ausarbeitung der Aufhebung des Bebauungsplanes Nr. 100 erfolgte im Auftrag der Stadt Bremervörde vom Planungsbüro:


**Diekmann •
Mosebach
& Partner** 
**Regionalplanung
Stadt- und Landschaftsplanung
Entwicklungs- und Projektmanagement**
*Oldenburger Straße 86 - 26180 Rastede
Telefon (0 44 02) 9116-30
Telefax (0 44 02) 9116-40
www.diekmann-mosebach.de
mail: info@diekmann-mosebach.de*

.....
(Unterschrift)

Stadt Bremervörde

Aufhebung des Bebauungsplanes Nr. 100 "Windkraftanlagen Bevern" - Geltungsbereich

Beikarte zur Satzung

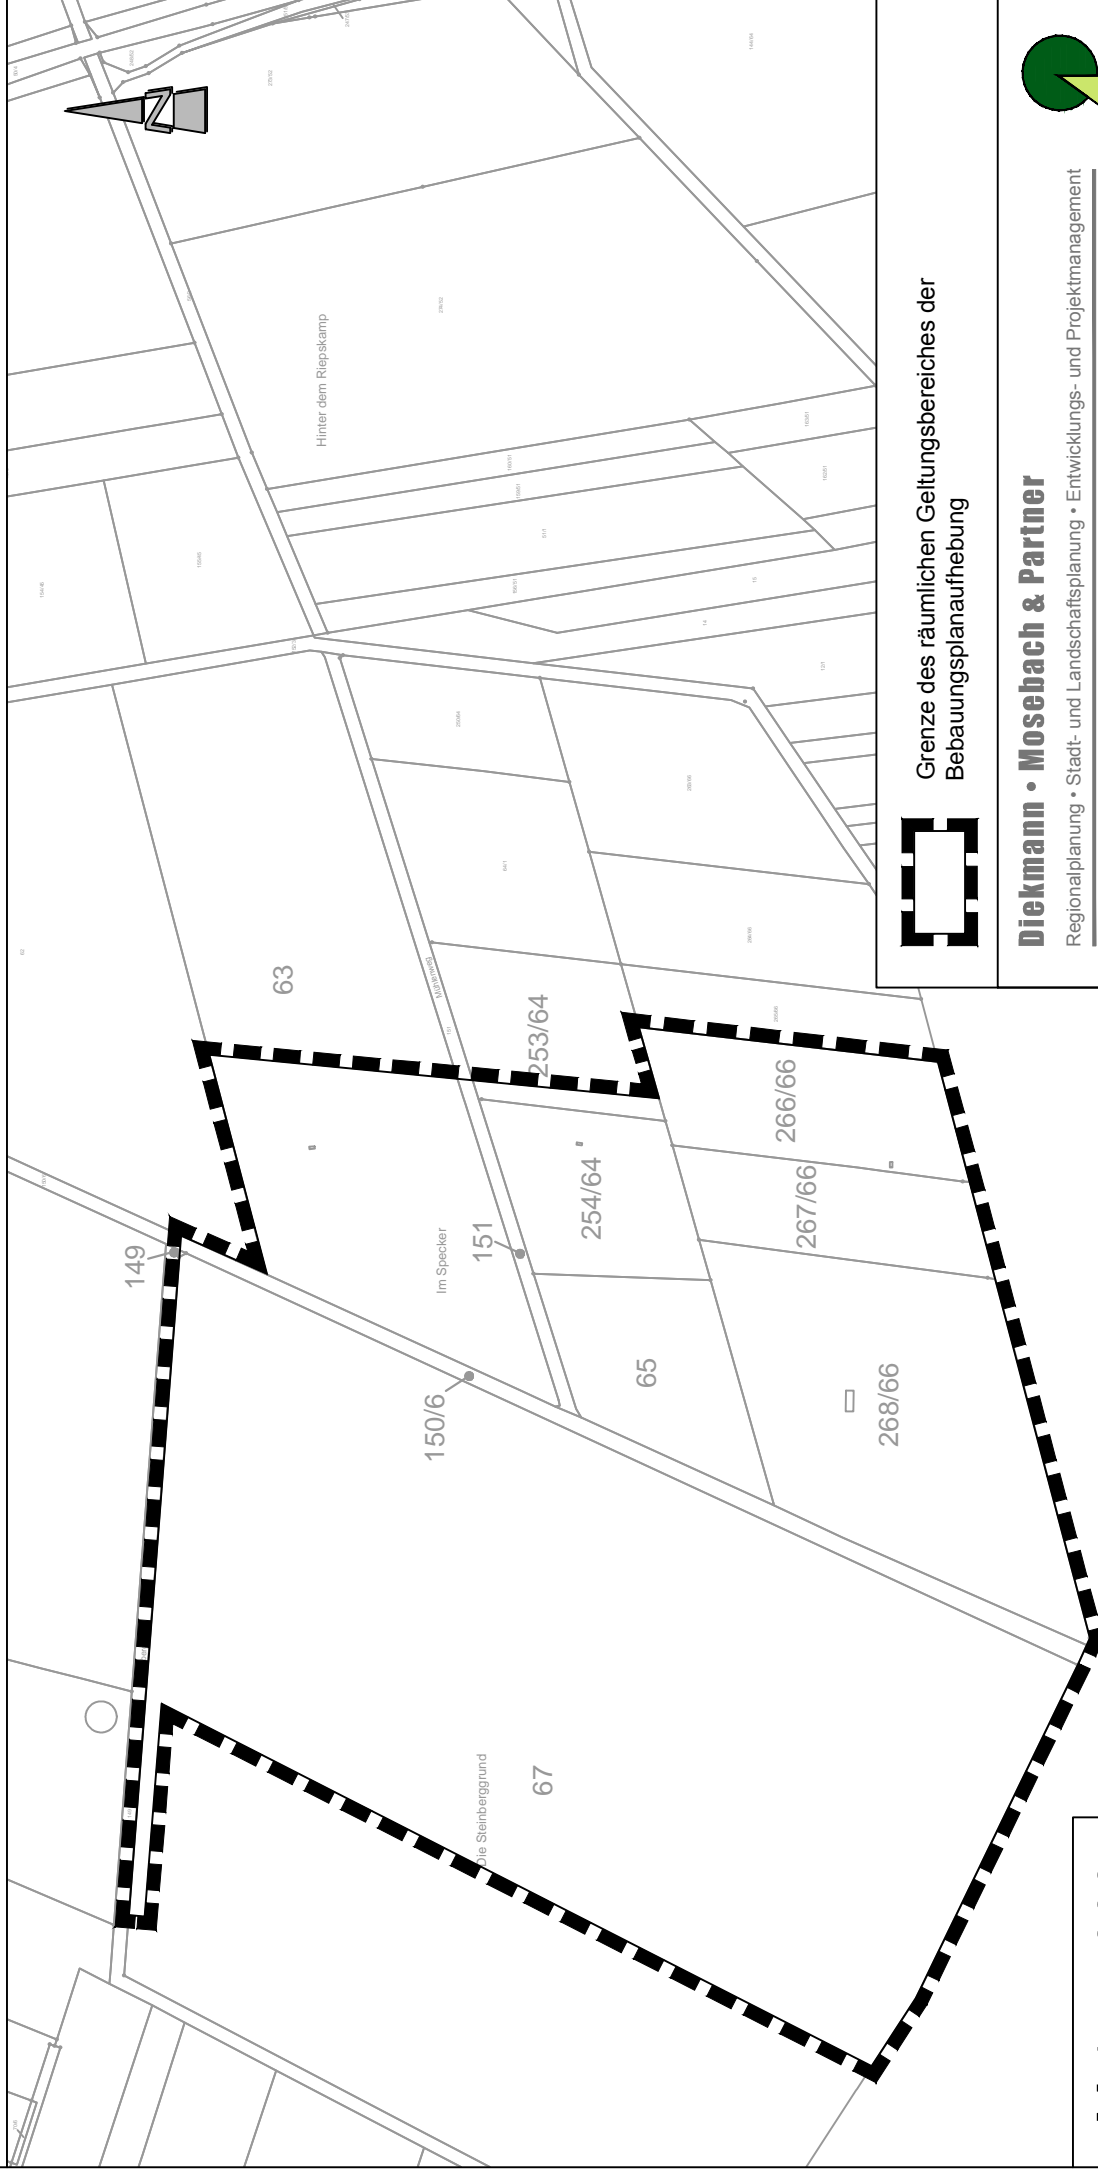

Grenze des räumlichen Geltungsbereiches der
Bebauungsplanaufhebung

Diekmann • Mosebach & Partner

Regionalplanung • Stadt- und Landschaftsplanung • Entwicklungs- und Projektmanagement
Oldenburger Straße 86 26180 Rastede Tel. (04402) 91 16 30 Fax 91 16 40



M 1 : 5.000