

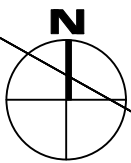


**Stadt Bremervörde**  
**Aufhebungssatzung Bebauungsplan Nr. 86 "Windpark Brv.-Iselersheim/Brv.-Ostendorf"**  
 Räumlicher Geltungsbereich M 1 : 10.000

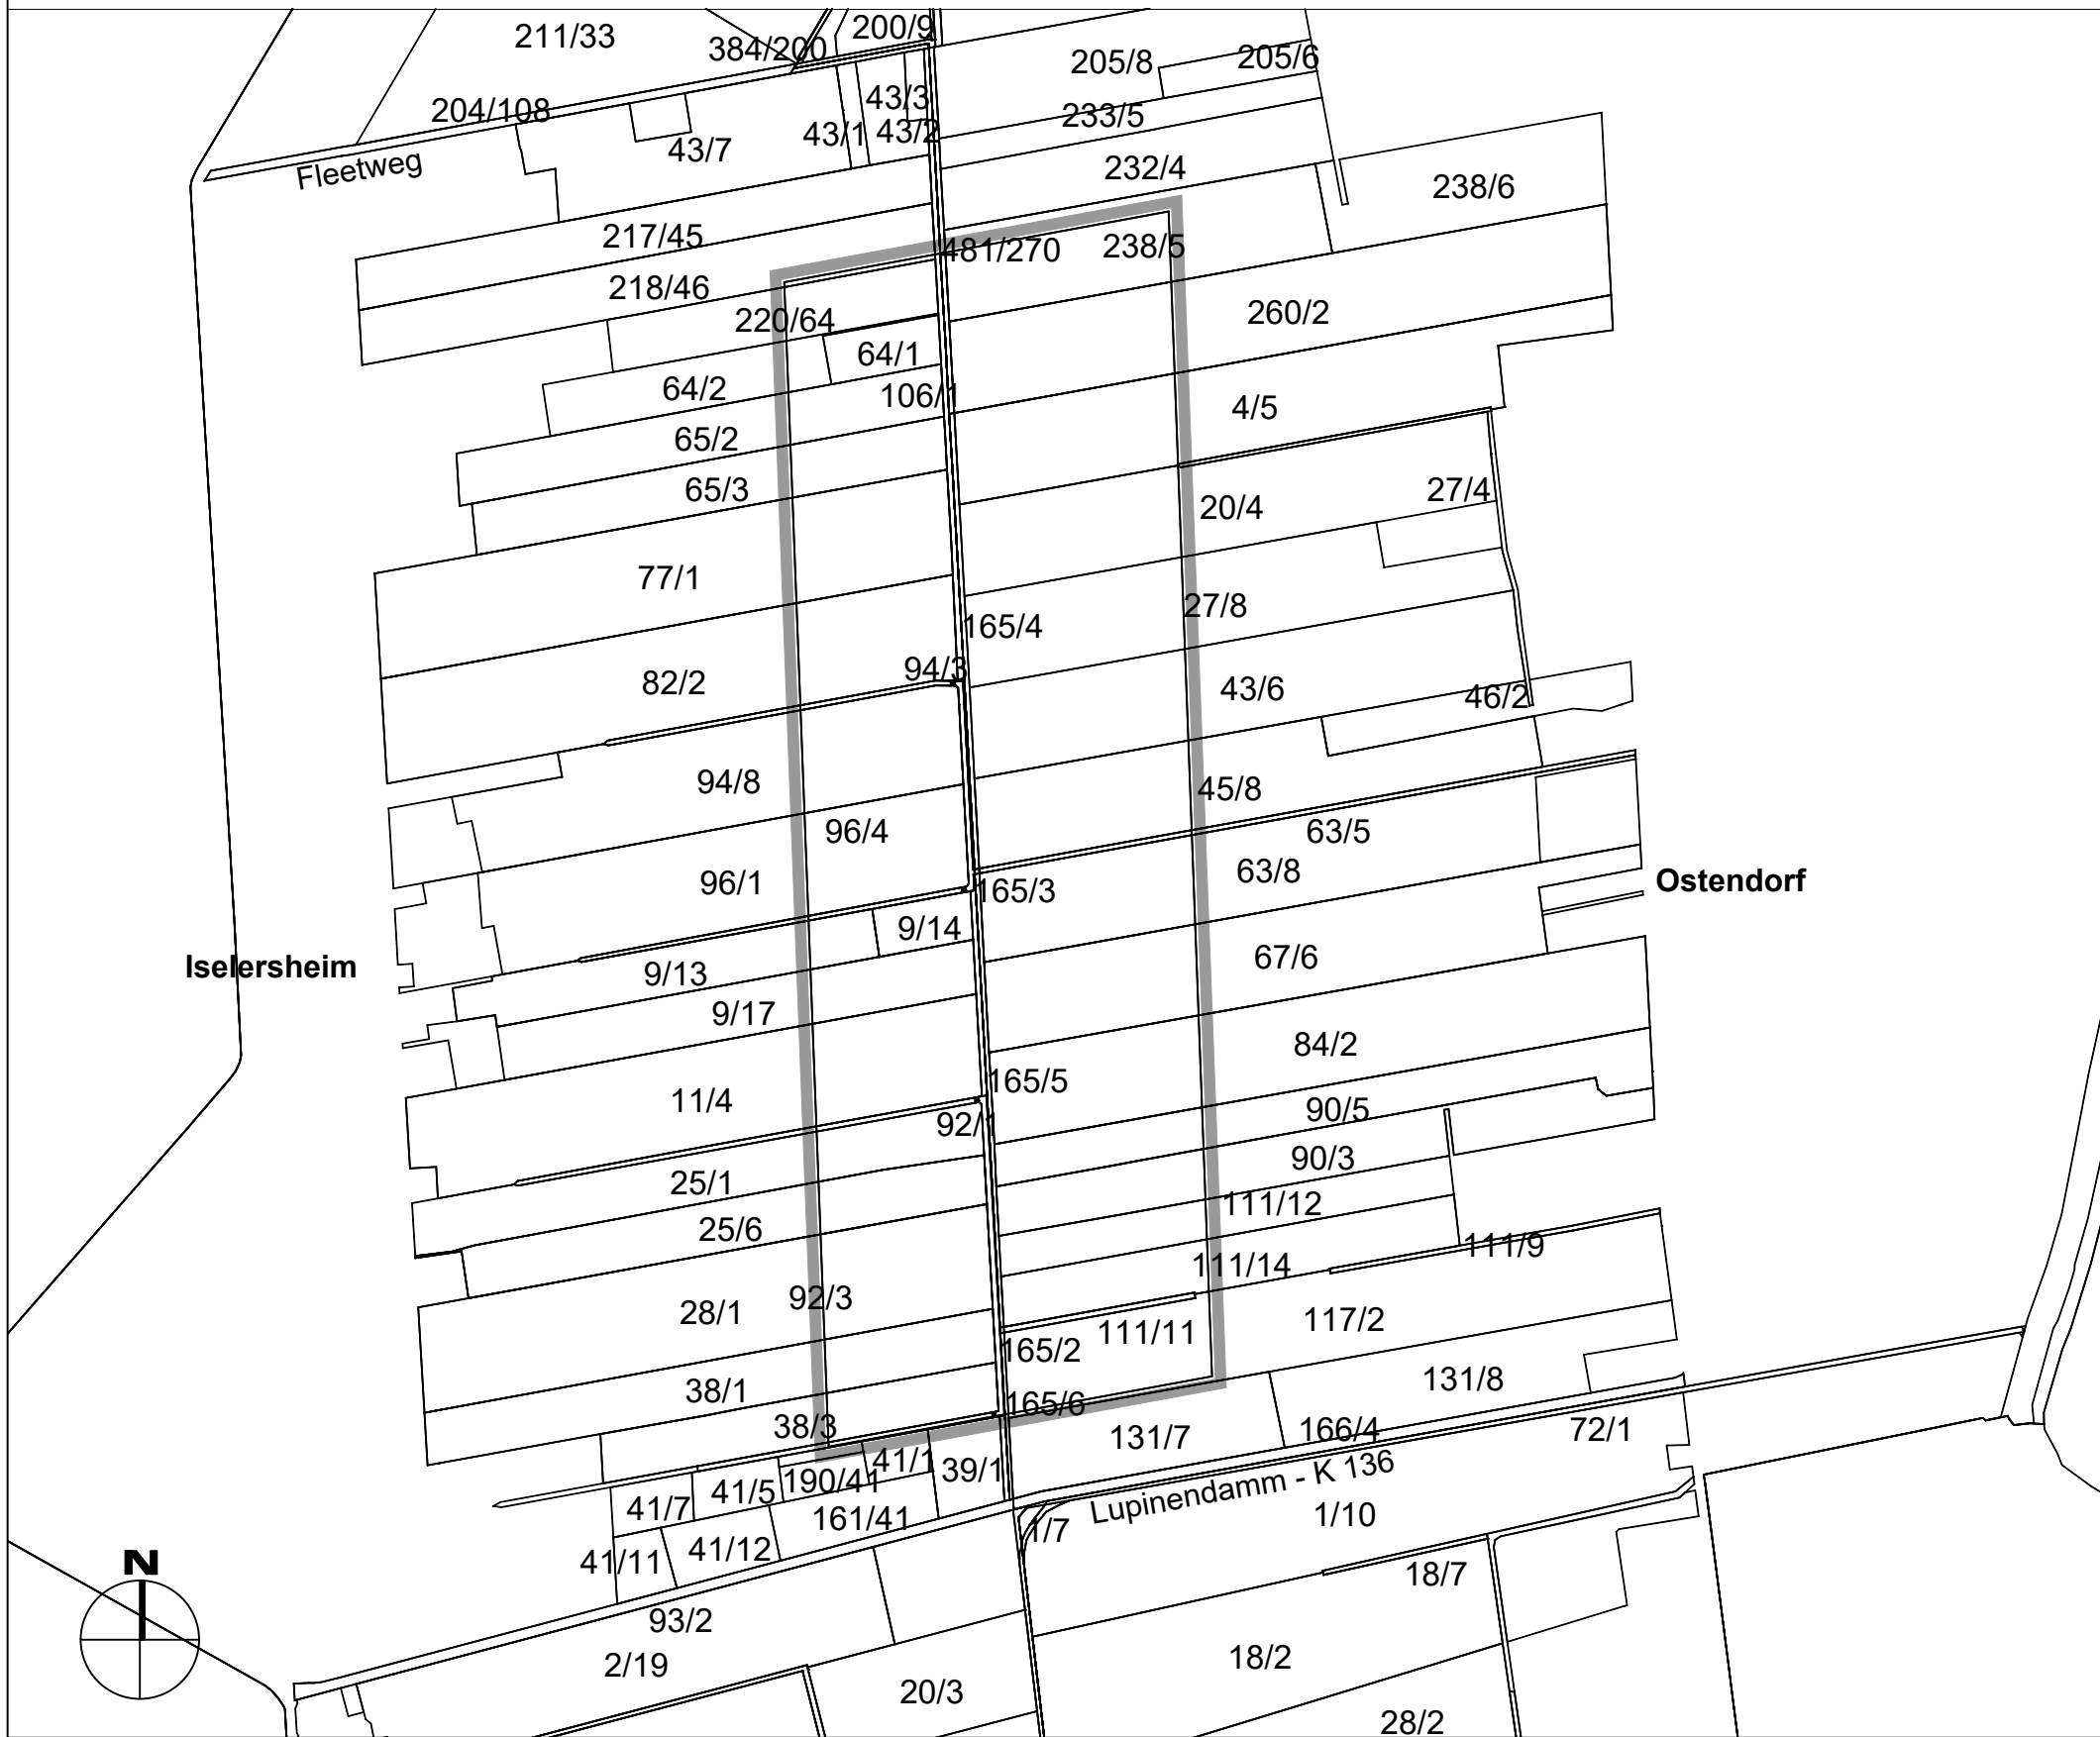

**Übersichtsplan 1 : 25.000**

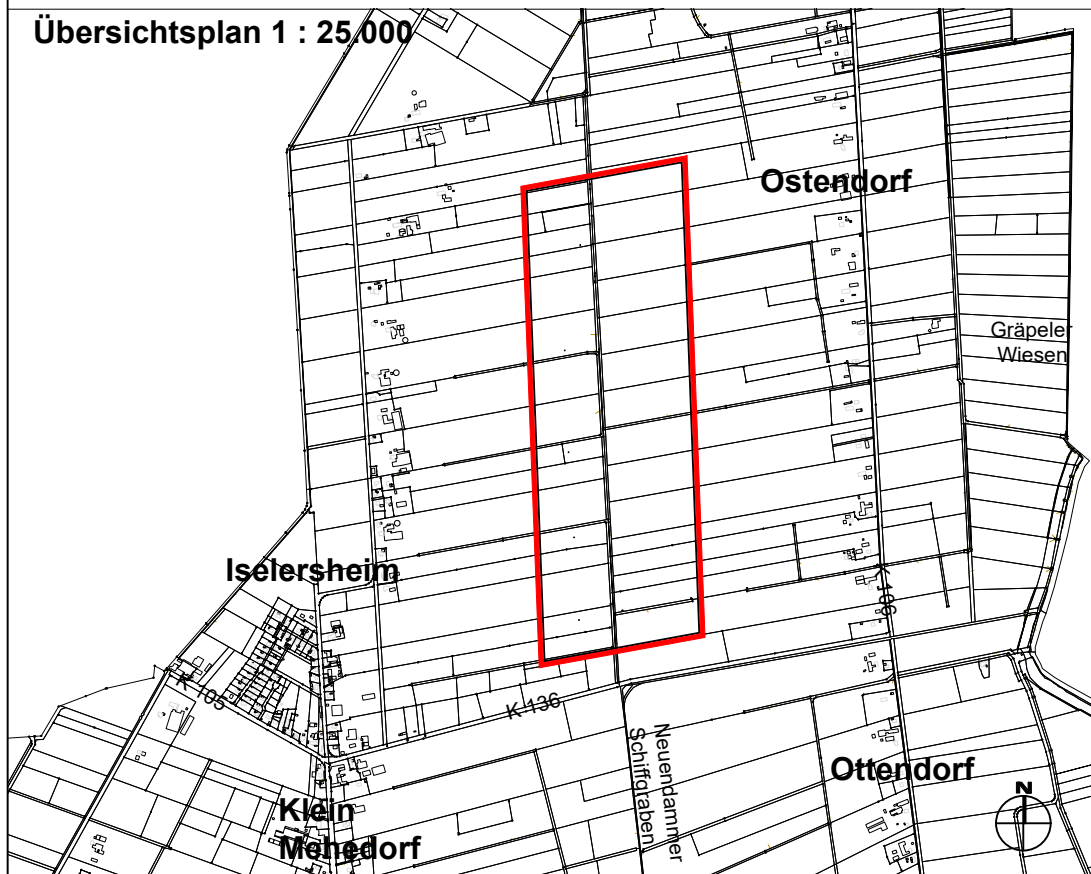

Quelle: Auszug aus den Geobasisdaten der Niedersächsischen Vermessungs- und Katasterverwaltung © 2024