

**Präambel**

Auf Grund des § 1 Abs. 3 des Baugesetzbuches (BauGB) und des § 58 (2) Satz 1 Nr. 2 des Niedersächsischen Kommunalverfassungsgesetzes hat der Rat der Stadt Bremervörde diese 32. Flächennutzungsplanänderung, bestehend aus der Planzeichnung, beschlossen.

Bremervörde, den .....  
Bürgermeister

**Verfahrensvermerke**

**Planunterlage**

Kartengrundlage: Amtliche Karte 1 : 5.000 (AK 5)  
Maßstab: 1 : 5.000  
© GeoBasis-DE /LGLN 2026, CC-BY 4.0  
  
Landesamt für Geoinformation  
und Landesvermessung Niedersachsen

**Planverfasser**

Die 32. Flächennutzungsplanänderung wurde ausgearbeitet von der NWP Planungsgesellschaft mbH, Escherweg 1, 26121 Oldenburg.

Oldenburg, den .....  
(Unterschrift)

**Aufstellungsbeschluss**

Der Verwaltungsausschuss der Stadt Bremervörde hat in seiner Sitzung am ..... die Aufstellung der 32. Flächennutzungsplanänderung beschlossen. Der Aufstellungsbeschluss ist gemäß § 2 Abs. 1 BauGB am ..... ortsbüchlich bekannt gemacht.

Bremervörde, den .....  
Bürgermeister

**Beteiligung der Öffentlichkeit gemäß § 3 Abs. 2 BauGB**

Der Verwaltungsausschuss der Stadt Bremervörde hat in seiner Sitzung am ..... dem Entwurf der 32. Flächennutzungsplanänderung und der Begründung zugestimmt und seine Veröffentlichung im Internet gemäß § 3 Abs. 2 BauGB beschlossen.

Ort und Dauer der Beteiligung gemäß § 3 Abs. 2 BauGB wurden am ..... ortsbüchlich bekannt gemacht.

Gemäß § 3 Abs. 2 BauGB ist der Entwurf der 32. Flächennutzungsplanänderung mit der Begründung, die wesentlichen, bereits vorliegenden umweltbezogenen Stellungnahmen und die Bekanntmachung im Zeitraum vom ..... bis ..... im Internet veröffentlicht und durch leicht zu erreichende Zugangsmöglichkeiten (hier: öffentliche Auslegung) zur Verfügung gestellt worden.

Bremervörde, den .....  
Bürgermeister

**Feststellungsbeschluss**

Der Rat der Stadt Bremervörde hat nach Prüfung der Stellungnahmen gemäß § 3 Abs. 2 BauGB die 32. Flächennutzungsplanänderung nebst Begründung in seiner Sitzung am ..... beschlossen.

Bremervörde, den .....  
Bürgermeister

**Ausfertigung**

Die 32. Flächennutzungsplanänderung der Stadt Bremervörde wird hiermit ausgefertigt. Die Flächennutzungsplanänderung stimmt mit dem Willen des Rates der Stadt Bremervörde zum Zeitpunkt der Beschlussfassung überein.


Bremervörde, den .....  
Bürgermeister

**Genehmigung**

Die 32. Flächennutzungsplanänderung ist mit Verfügung (Az.: ..... ) vom heutigen Tage mit Maßgaben/ unter Auflagen mit Ausnahme der durch ..... kenntlich gemachten Teile gemäß § 6 BauGB genehmigt.

Rotenburg (Wümme), den .....  
Landkreis Rotenburg (Wümme)  
Der Landrat  
Im Auftrage:

**Es gilt die BauNVO 2017**

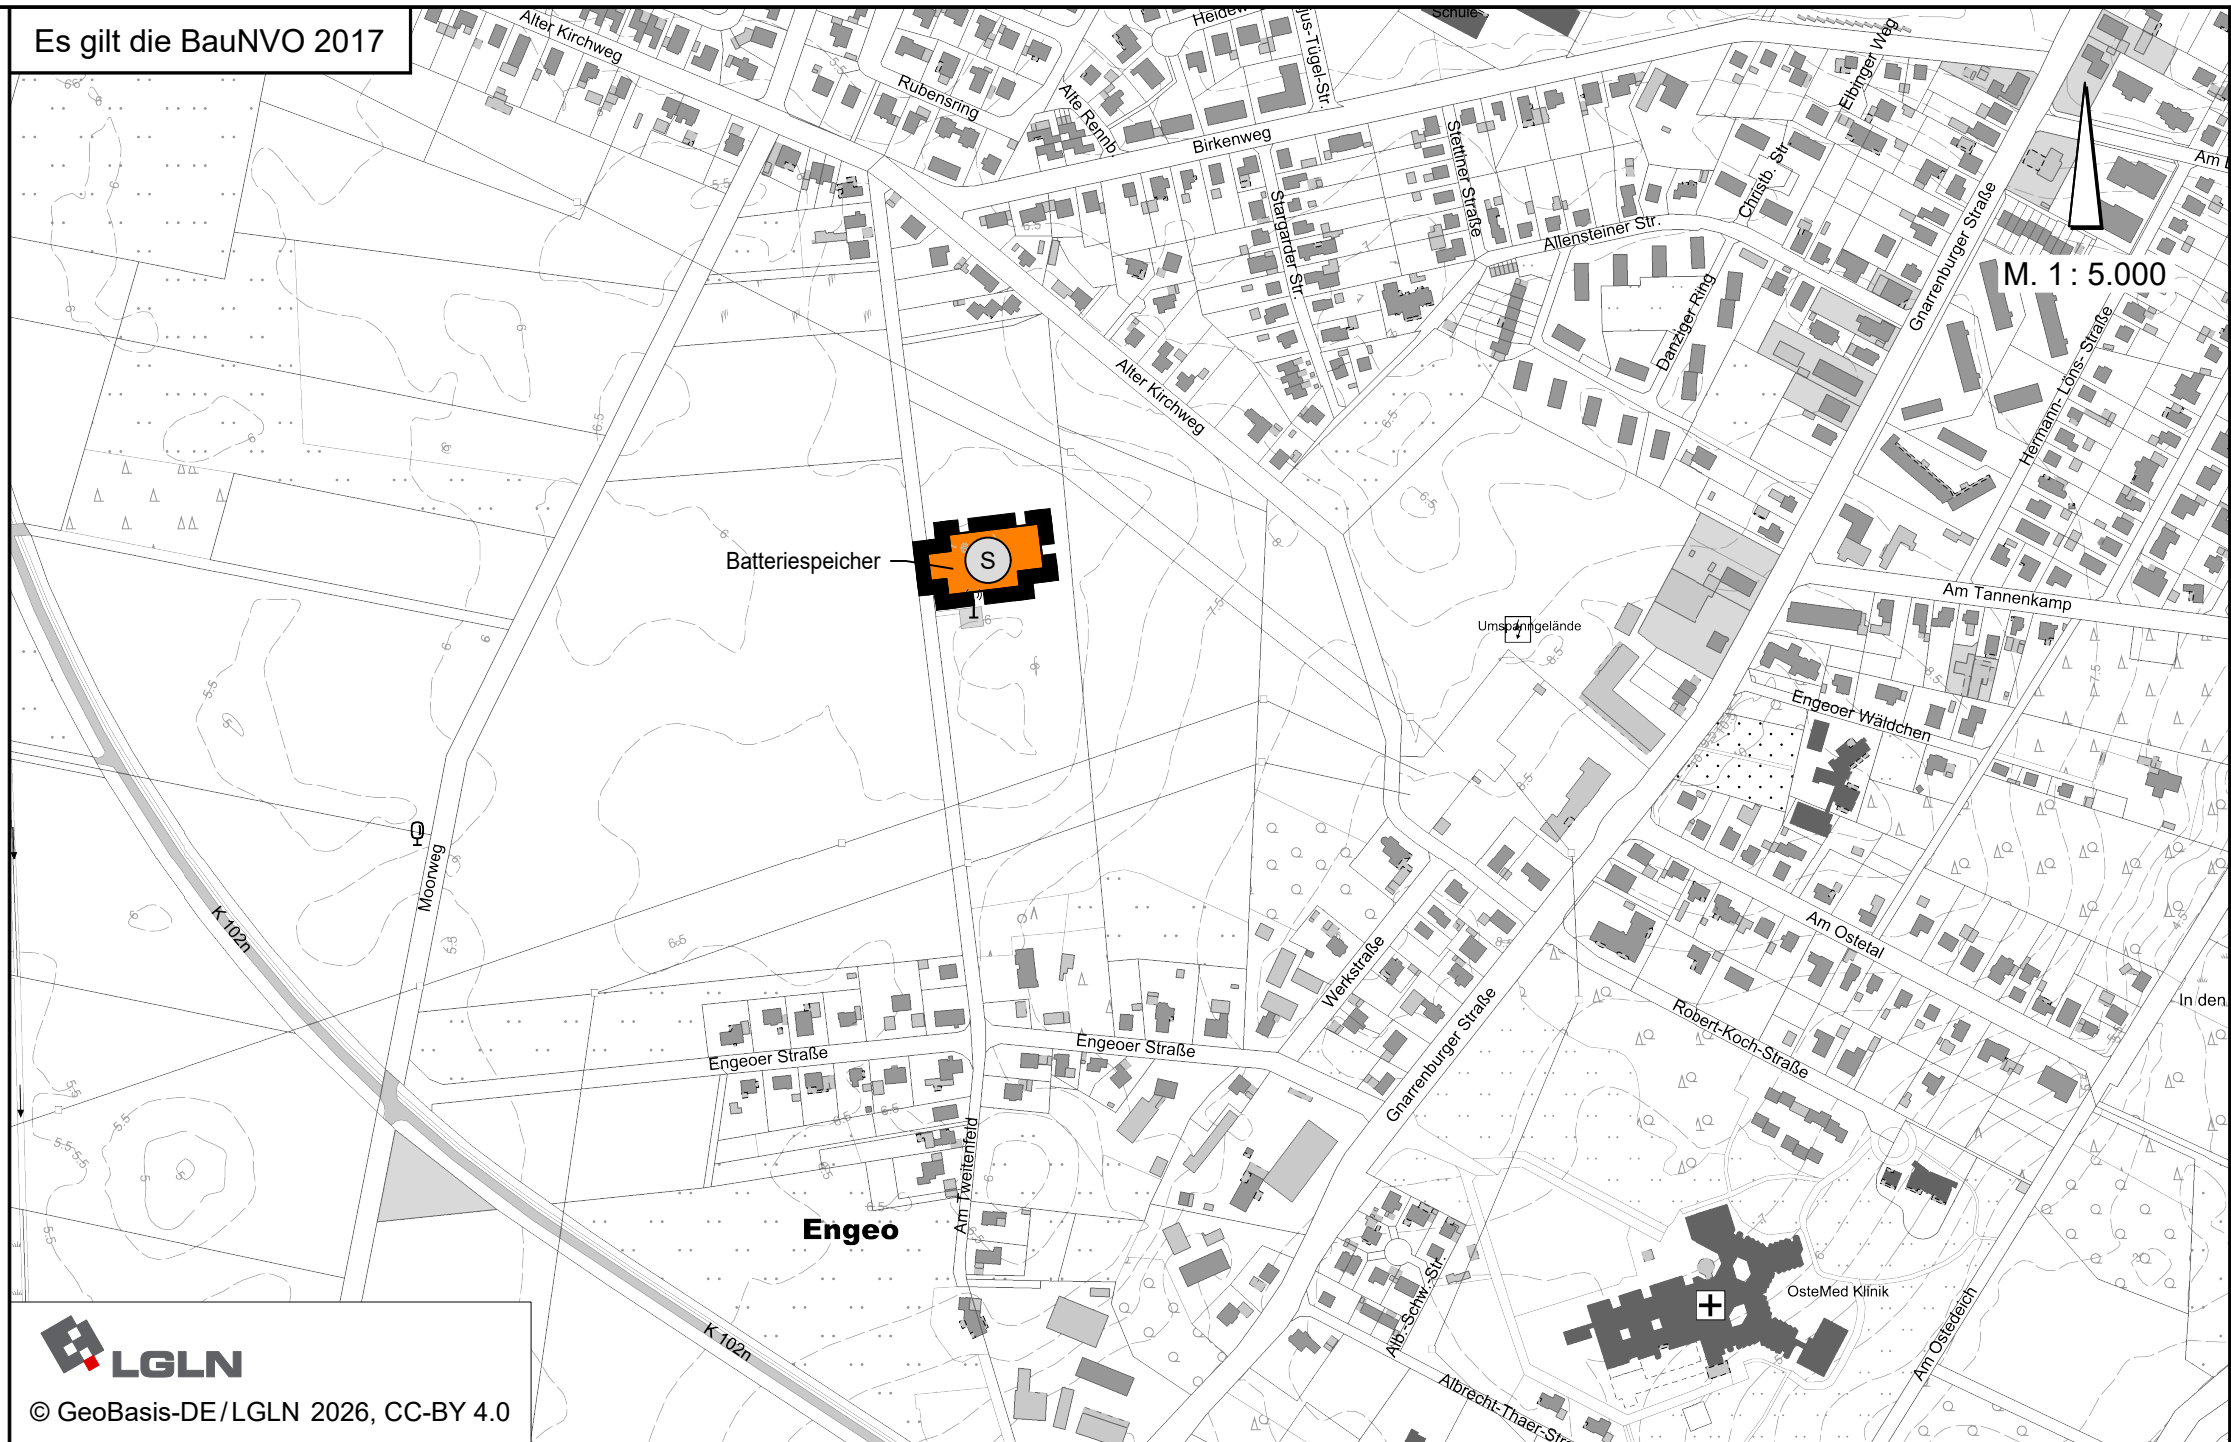

© GeoBasis-DE /LGLN 2026, CC-BY 4.0

**Beitrittsbeschluss**

Der Rat der Stadt Bremervörde ist den in der Genehmigungsverfügung vom ..... (Az.: s.o.) aufgeführten Maßgaben/ Auflagen/ Ausnahmen in seiner Sitzung am ..... beigetreten.

Die 32. Flächennutzungsplanänderung und die Begründung wurden wegen der Maßgaben/ Auflagen gemäß § 4a Abs. 3, Satz 1 i. V. m. § 3 Abs. 2 BauGB vom ..... bis ..... im Internet veröffentlicht.

Ort und Dauer der Beteiligung gemäß § 3 Abs. 2 BauGB wurden am ..... ortsbüchlich bekannt gemacht.

Bremervörde, den .....  
Bürgermeister

**Bekanntmachung**

Die Erteilung der Genehmigung der 32. Flächennutzungsplanänderung ist gemäß § 6 Abs. 5 BauGB am ..... im/ in ..... bekannt gemacht worden.

Die 32. Flächennutzungsplanänderung ist damit am ..... wirksam geworden.


Bremervörde, den .....  
Bürgermeister

**Verletzung von Vorschriften**

Innerhalb eines Jahres nach Wirksamwerden der 32. Flächennutzungsplanänderung ist die Verletzung von Vorschriften beim Zustandekommen der 32. Flächennutzungsplanänderung und der Begründung nicht geltend gemacht worden.

Bremervörde, den .....  
Bürgermeister

**Planzeichenerklärung**

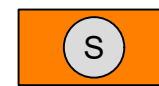

Sonderbauflächen  
Zweckbestimmung:  
Batteriespeicher



Geltungsbereich der FNP-Änderung

gezeichnet:	M. Witting	M. Witting	M. Witting		
Projektleiter:	K. Kropp	K. Kropp	K. Kropp		
Projektbearbeiter:	L. Fobel	L. Fobel	L. Fobel		
Datum:	07.04.2026	09.04.2026	12.05.2026		

**STADT BREMERVÖRDE**

**32. Flächennutzungsplanänderung  
"Energiespeicher Am Zweitenfeld"**

Stand: Mai 2026

Vorentwurf

NWP Planungsgesellschaft mbH  
Escherweg 1  
26121 Oldenburg  
Telefon 0441 97174 -0  
Telefax 0441 97174 -73  
Gesellschaft für räumliche  
Planung und Forschung  
Postfach 5335  
26043 Oldenburg  
E-Mail info@nwp-ol.de  
Internet www.nwp-ol.de

