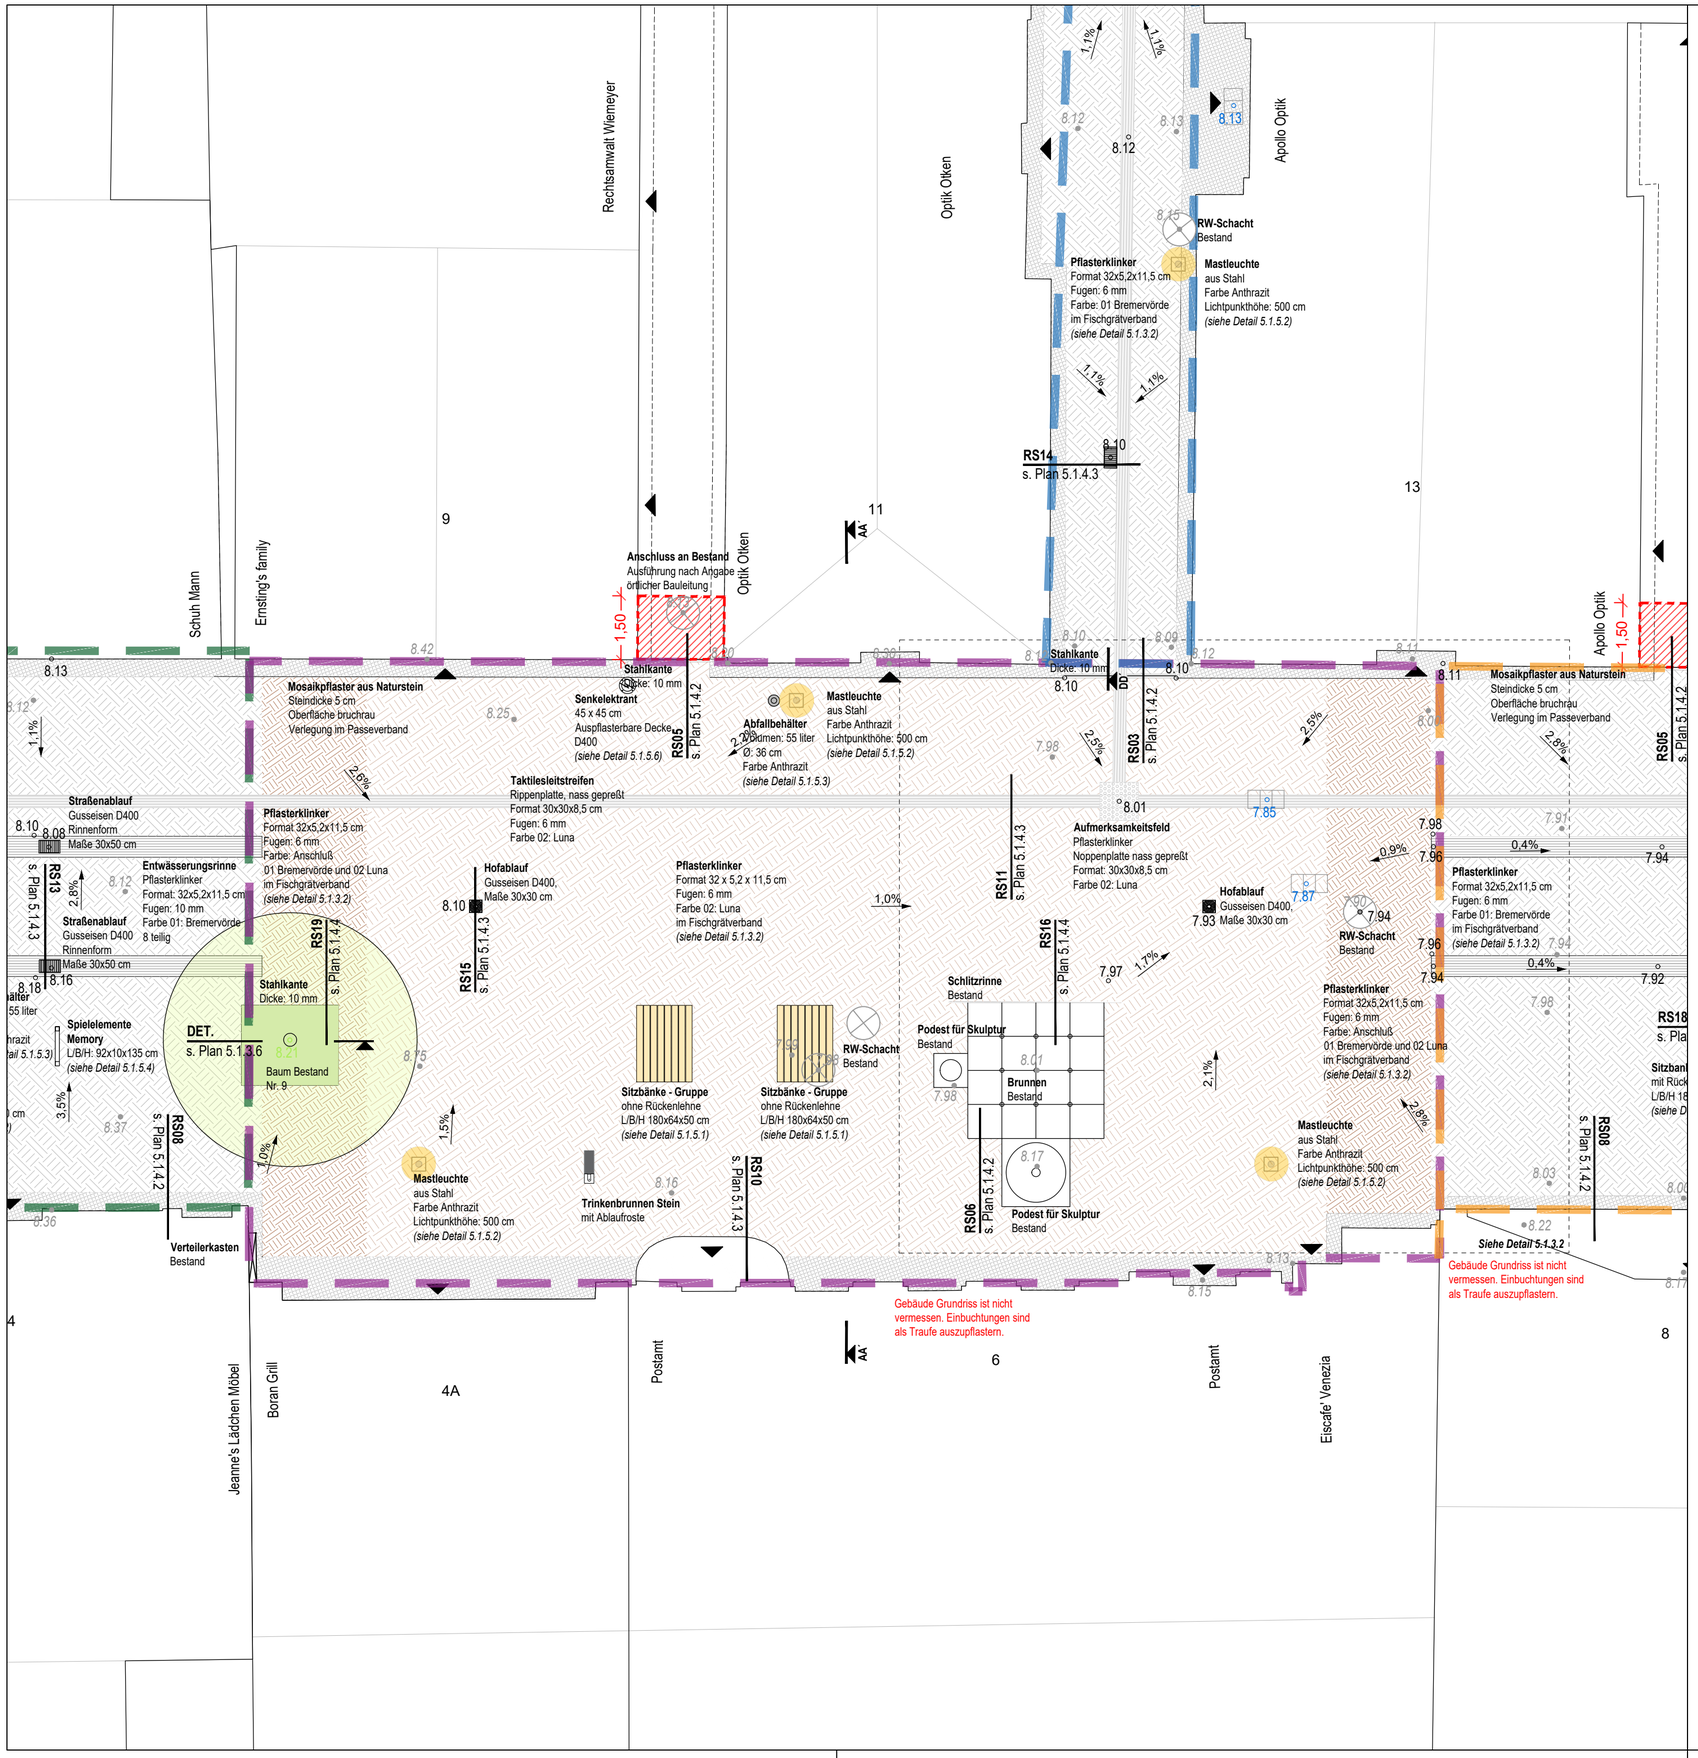

LEGENDE

- Bearbeitungsgrenze Anschluß Neue Straße
- Bearbeitungsgrenze Brunnenplatz
- Bearbeitungsgrenze Anschluß Alte Straße
- Bearbeitungsgrenze Passage
- Pflasterklinker im Fischgrätverband, Farbe 01
- Pflasterklinker im Verblassen, Farbe 01 und Farbe 02
- Pflasterklinker im Fischgrätverband, Farbe 02
- Grünfläche mit Stauden und Gräsen
- Traufe Mosaikpflaster, Granit Rotbraunbunt
- Pflaster Bestand
- Fallschutzbelag EPDM-Granulat, Farbe: Resedagrün und Beige
- Entwässerungsrinne Klinker Farbe 01 8 teilig
- Taktiles Leitsystem
- Sitzbank Holz-Stahlkonstruktion
- Fahrradanlehnbügel Stahl, Anthrazit
- Mastleuchte
- Spielelemente
- Abfallbehälter
- Eingang
- Straßenablauf Bestand
- Straßenablauf / Hofablauf Planung
- Mastleuchte Bestand
- Schacht Bestand
- 236 / 3 — Flurstücksgrenzen
- 122.69 — Höhen Bestand
- 123.20 — Höhen Bestand (Straßenablauf)
- 123.27 — Höhen Planung
- 123.20 — Höhen Bestand Bäume
- 4,0% — Gefälle
- Neupflanzung *Amelanchier lamarckii*
- Baum Bestand

Index	Änderung	Datum Änderung

Neugestaltung Brunnenstraße Bremervörde

Technischer Lageplan Teil B - Brunnenplatz

Auftraggeber: Stadt Bremervörde

Rathausmarkt 1 | 27432 Bremervörde

N
M 1:100

Projekt-Nr.: 1703
Blatt-Gr.: 600 x 420
Plan-Nr. 5.1.1.5
Index

Ausführung VORABZUG

	Datum	Name
bearbeitet	Feb 2023	sa
gezeichnet	Dec 2023	sa, jp
geprüft	Dec 2023	TT

Lübeck, den 05.01.2024

TGP
Trüper Gondesen Partner mbB
Landschaftsarchitekten BDLA
An der Untertrave 17
23552 Lübeck
Fon 0451. 79882-0
Fax 0451. 79882-22
info@tgp-la.de

Plangrundlage	Verfasser	Plannummer	Datum	Index
Vermessung	RMK Consulting	219701	13.04.2021	
Ausbau Alte Straße	Stadt Bremervörde		02.03.2016	