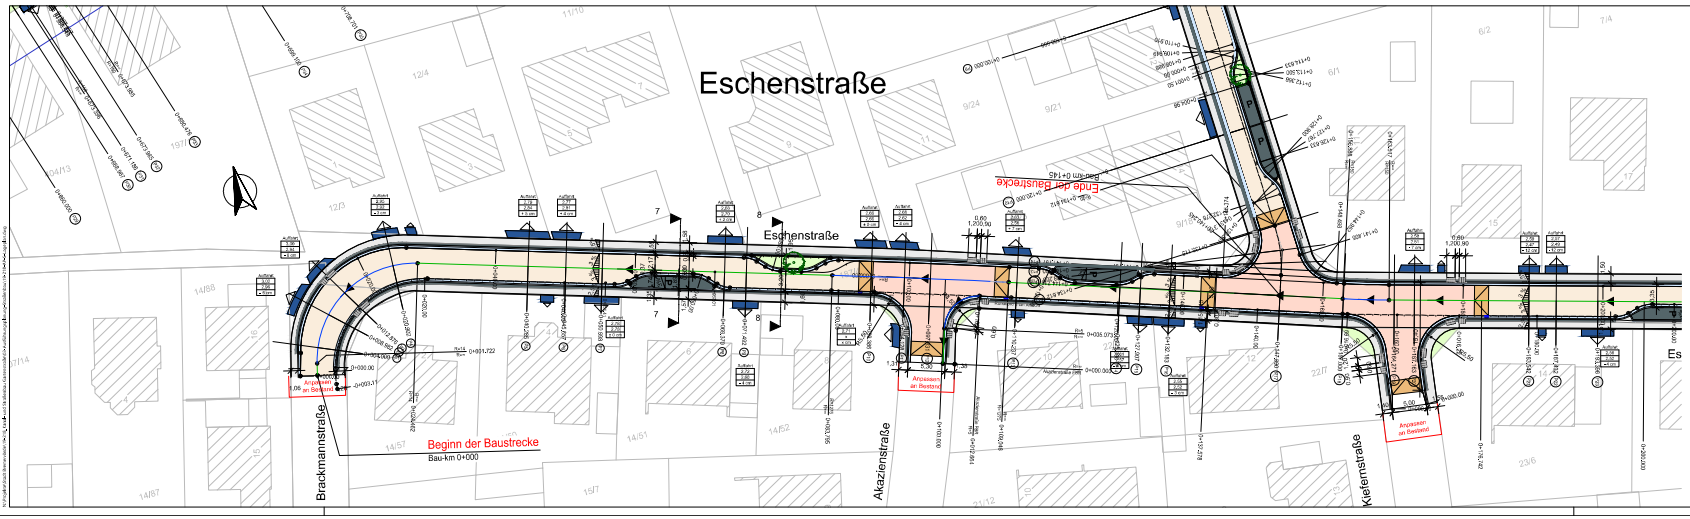

Planung

- Fahrbahn - Asphalt
- Fahrbahn - Betonsteinpflaster grau
- Fahrbahn - Betonsteinpflaster rot
- Fahrbahn - Rampe: Betonsteinpflaster grau
- Stellfläche - Pflaster anthrazit
- Gehweg - Betonsteinpflaster grau
- Gehweg - Sicherheitsstreifen anthrazit
- Grünfläche
- Anpassung an Aufbauten
- Entwässerungsrinne
- Baum
- vorh. Baum entfernen
- vorh. Straßenbeleuchtung
- geplant Straßenbeleuchtung
- vorh. Höhe
- geplant Höhe
- vorh. Höhe
- geplant Höhe
- Differenz
- Straßenablauf
- Querneigung

Übersicht

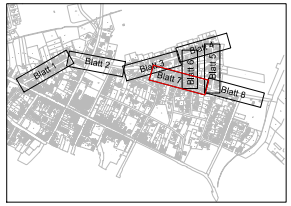

Index	Datum	Art der Änderung		Bearb.	Geo.

Ingenieurgesellschaft Siebert & Partner mbH

Allgemeiner Ingenieurbau • Vermessung • Kanalbemessung • Straßenbau
Wasserwirtschaft • Abwassertechnik • Wasserversorgung • Kanalbetreiber

Edewechter Landstraße 146 — 26131 Oldenburg
Tel. 0441 - 4804-0 — Fax 0441 - 4804-4444
E-Mail: info@ingenieurgesellschaft.de
Internet: www.ingenieurgesellschaft.de

Auftraggeber	Stadt Bremervörde
Projekt	Straßenbaumaßnahme Rahlandsweg, Gartenstraße, Eschenstraße, Erlenstraße
Planinhalt	Lageplan

aufgestellt: Oldenburg, 15.07.2020

	Datum	Name	Maßstab	Planungsstand	Ausführungsplanung
gezeichnet	Juli 2020	P.Stosiinski	1:250	Layout	Blatt 7
bearbeitet	Juli 2020	J.Rosse	Anlage	Zeichnungs-nr.	16-218_AP_S_LP_07

Für die Bauausführung nicht freigegeben.

Ingenieurgesellschaft Siebert & Partner — Datenträgerformat: DWG R2007

Datum/Unterschrift

© GeoBasis-DE/LSN Vermessung GmbH

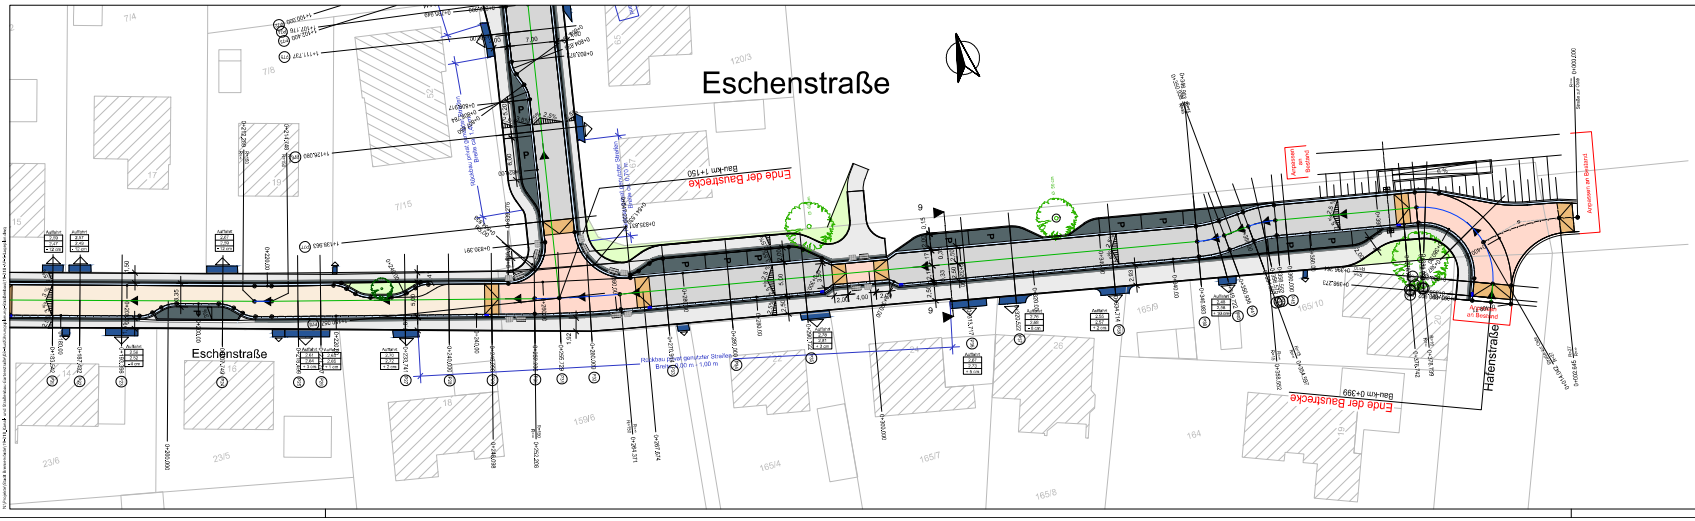

Planung

- Fahrbahn - Asphalt
- Fahrbahn - Betonsteinpflaster grau
- Fahrbahn - Betonsteinpflaster rot
- Fahrbahn - Rampe: Betonsteinpflaster grau
- Stellfläche - Pflaster anthrazit
- Gehweg - Betonsteinpflaster grau
- Gehweg - Sicherheitsstreifen anthrazit
- Grünfläche
- Anpassung an Auffahrten
- Entwässerungsrinne
- Baum
- vorh. Baum entfernen
- vorh. Straßenbeleuchtung
- gepl. Straßenbeleuchtung
- vorh. Höhe
- gepl. Höhe
- vorh. Höhe / gepl. Höhe / Differenz
- Straßenverlauf
- Querneigung

Übersicht

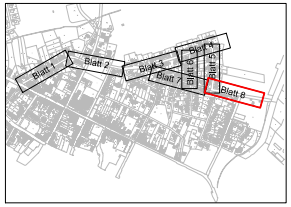

Index	Datum	Art der Änderung	Bearb.	Geo.

Ingenieurgesellschaft Siebert & Partner mbH

Allgemeiner Ingenieurbau • Vermessung • Kanalsanierung • Straßenbau
Wasserwirtschaft • Abwassertechnik • Wasserversorgung • Hausanschlüsse

Edewechter Landstraße 146 — 26131 Oldenburg
Tel. 0441 - 9500-0 — Fax. 0441 - 9500-9111
E-Mail: info@ingsiebert.de — Internet: www.ingsiebert.de

Auftraggeber	Stadt Bremervörde
Projekt	Straßenbaumaßnahme Rahlandsweg, Gartenstraße, Eschenstraße, Erlenstraße
Planinhalt	Lageplan

aufgestellt: Oldenburg, 15.07.2020

	Datum	Name	Maßstab	Planungsstand	Ausführungsplanung
gezeichnet	Jul 2020	P.Bajorski	1:250	Layout	Blatt 8
bearbeitet	Jul 2020	J.Rosso	Anlage	Zeichnungsnr.	19-218_AP_S_LP_08

Für die Bauausführung nicht freigegeben.

Koordinatensystem: ETRS89 / UTM32

Höhensystem: DHHN92


© Vermessungsbüro Siebert & Partner mbH