


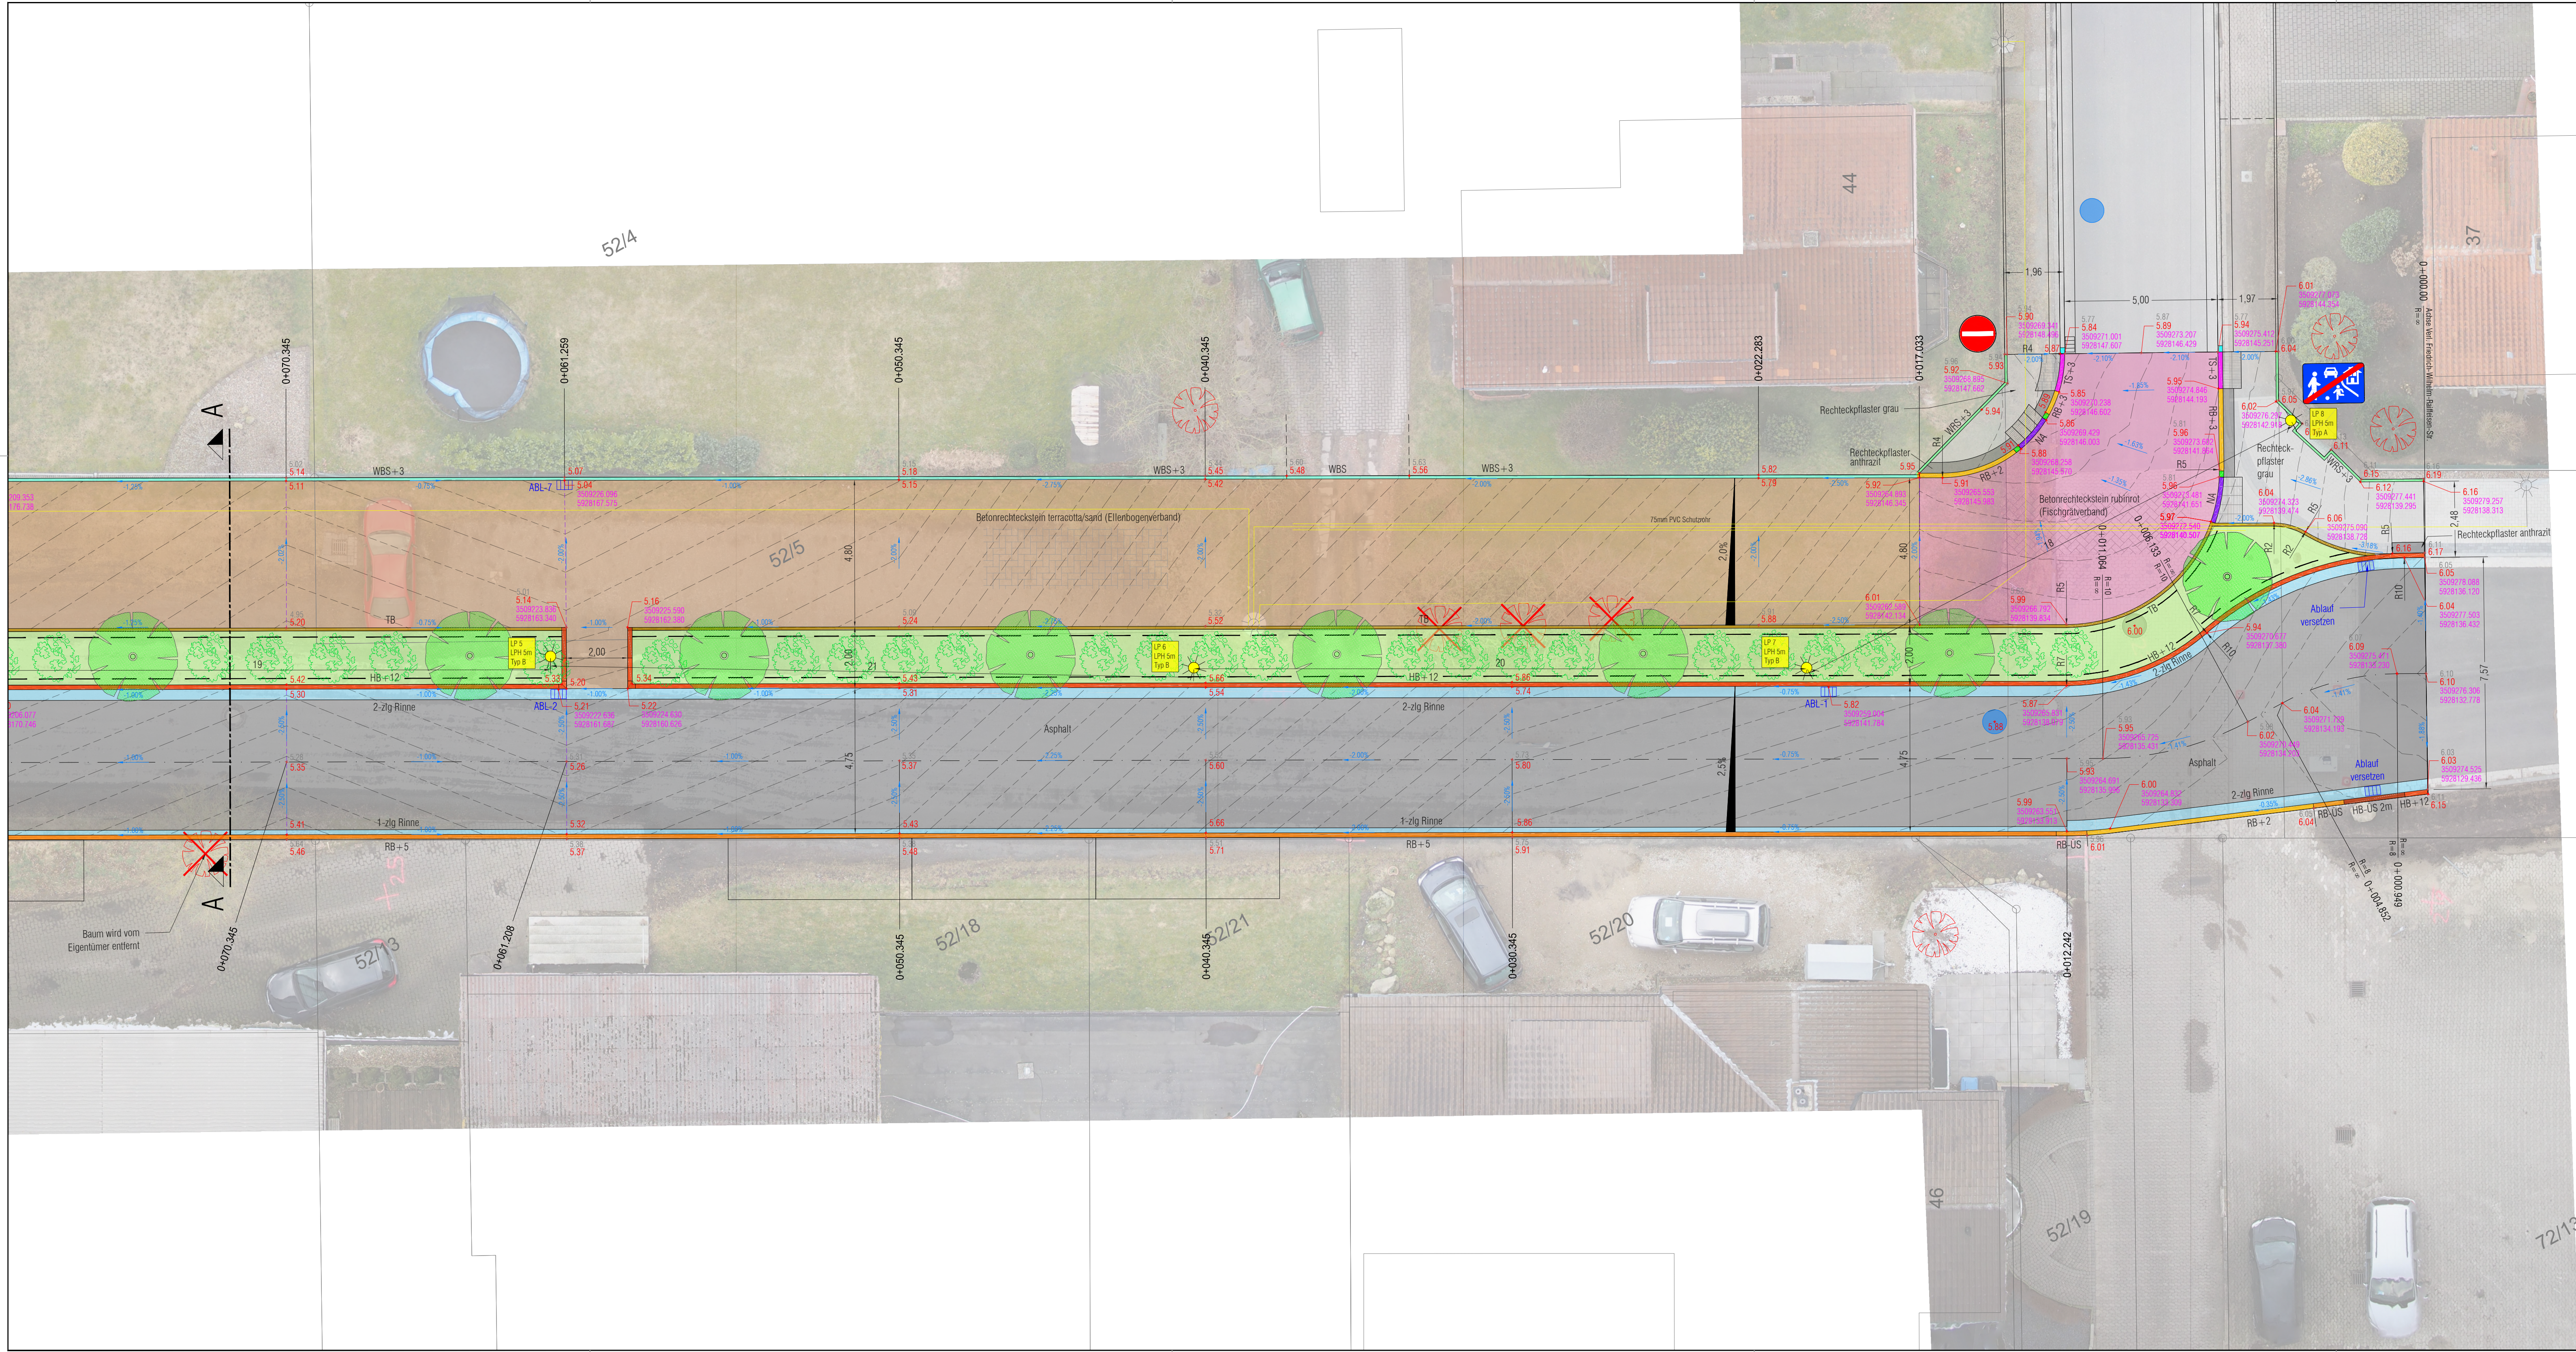

- Zeichenerklärung**
- Fahrbahn in Asphalt
 - Kreuzungen, Anrampungen und Einengungen in Betonrechteckstein, rubinrot
 - Verkehrsberuhigter Bereich in Betonrechteckstein, terrakotta/sand
 - Gehweg in Rechteckpflaster grau
 - Sicherheitsstreifen in Rechteckpflaster anthrazit
 - Grünfläche geplant
 - Höhenlinien
 - +5.30 +5.30 vorh. Aufmaßhöhe / gepl. Endausbauhöhe
 - 2.64% Gefälle geplant
 - Neigungswechsel
 - Straßenablauf geplant / Straßenlampe geplant
 - RW-Schacht geplant / SW-Schacht vorhanden
 - alter/ vorhandener Lichtpunkt
 - geplanter Lichtpunkt (rund 59m Lichtpunktstrecke)
 - Hochbord
 - Rundbord R=5cm
 - Rundbord R=2cm
 - Tiefbord
 - Winkelbordstein / Winkelrandstein
 - Entwässerungsrinne 2-zeilig
 - Entwässerungsrinne 1-zeilig
 - Taststein +3cm
 - Schrägstein mit Nullabsenkung
 - Baum vorhanden / Strauch geplant
 - Baum geplant / Wurzelschutz
 - vorhandenes Kabel 5*10 / vorhandenes Kabel 5*6



b		
a		
Art der Änderung oder Ergänzung	Datum:	Zeichen:
IC 813_AP-01_HDP_TA1_210406.dwg	KOS:	GK

Diese Zeichnung und die dargestellten Inhalte sind urheberrechtlich geschützt und dürfen ohne Genehmigung weder vervielfältigt noch Dritten zugänglich gemacht werden. Copyright ©2018 - Ingenieurbüro Schmidt & Rietzke

Auftraggeber: **bremervörde** **Stadt Bremervörde**
Rathausmarkt 1 - 27432 Bremervörde

Maßnahme: **Innenstadtsanierung Süd**
Ausbau Hagenahstraße, Ludwigstraße und Johann-Kleen-Straße

Darstellung: **Lageplanausschnitt Höhendeckenplan - 1.BA/1.TA**
Verlängerung Friedrich-Wilhelm-Raiffeisen-Straße

INGENIEURBÜRO SCHMIDT & RIETZKE
Wasserwirtschaft - Datenbanktechnik - Straßenbau
Stader Straße 34, 27432 Bremervörde
Tel.: 0 47 61 / 809 439-0, Fax: 809 439-9, e-Mail: buero@schmidt-rietzke.de

Aufgestellt:	LPH-Nr.: 01	Anlage: 02	Maßstab:
gez. Thomas Schmidt, Dipl. Ing	Proj.-Nr.: 813	Blatt-Nr.: 02	1 : 100
AZ: 813-AP-01F-SA-LPA-02-02	Bearbeitet: UWS	Gezeichnet: CLS	Datum: 15.03.2021

DATUM: