


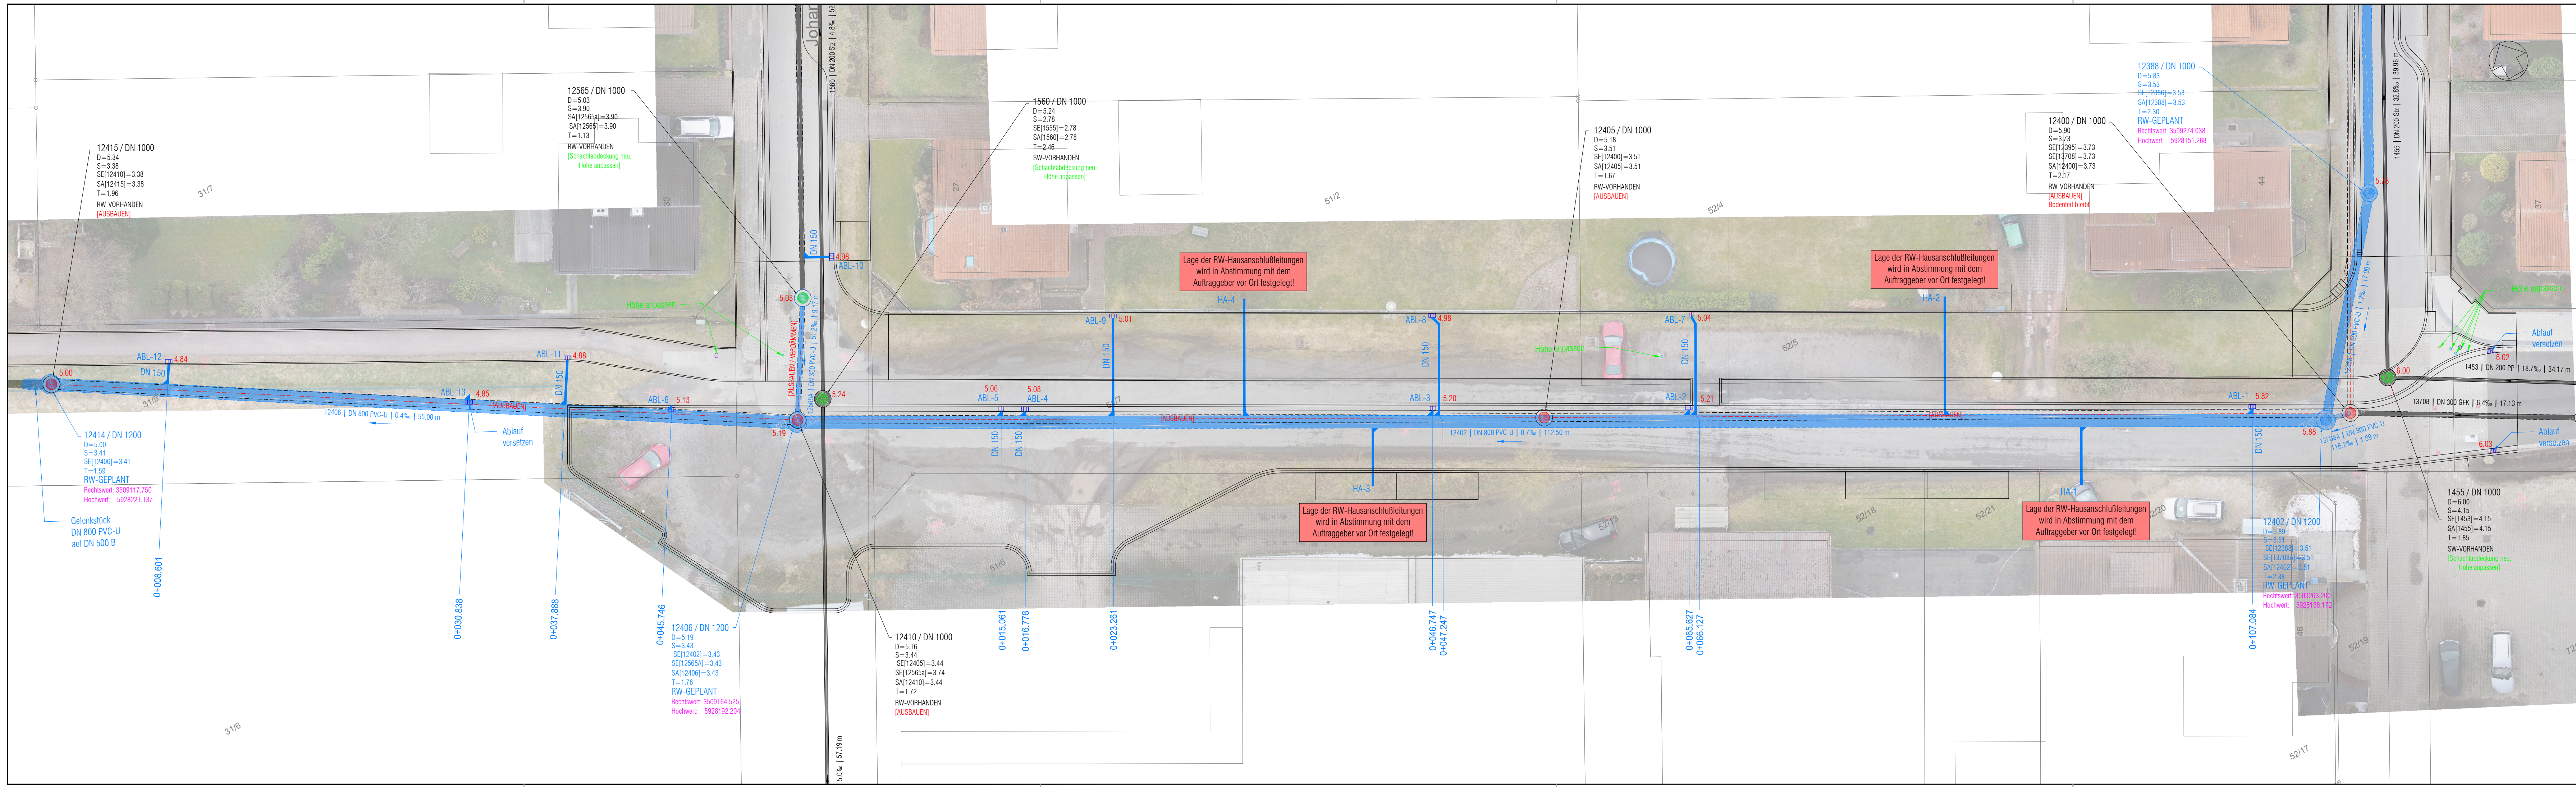

Zeichenerklärung

Planung


- Regenwasserschacht
 - Schachtnummer / Innendurchmesser
 - Deckelhöhe [D]
 - Sohlhöhe - Schacht [S]
 - Sohlhöhe - Einlauf [SE]
 - Sohlhöhe - Auslauf [SA]
 - Schachttiefe [T]
 - Status
 - Koordinaten (GK)

- Regenwasserkanal
 - Haltangsbezeichnung
 - Innendurchmesser [mm]
 - Materialangabe
 - Gefällerrichtungspeil
 - Gefälle [%]
 - Haltangslänge [m]
- Endausbauhöhe
- Straßenablauf geplant
- Ablaufleitungen

Bestand

- Schmutzwasserschacht
 - Schachtnummer / Innendurchmesser
 - Deckelhöhe [D]
 - Sohlhöhe - Schacht [S]
 - Sohlhöhe - Einlauf [SE]
 - Sohlhöhe - Auslauf [SA]
 - Schachttiefe [T]
 - Status
 - Informationen

- Schmutzwasserkanal
 - Haltangsbezeichnung
 - Innendurchmesser [mm]
 - Materialangabe
 - Gefällerrichtungspeil
 - Gefälle [%]
 - Haltangslänge [m]
- Schieberkappen / Unterflurhydrant

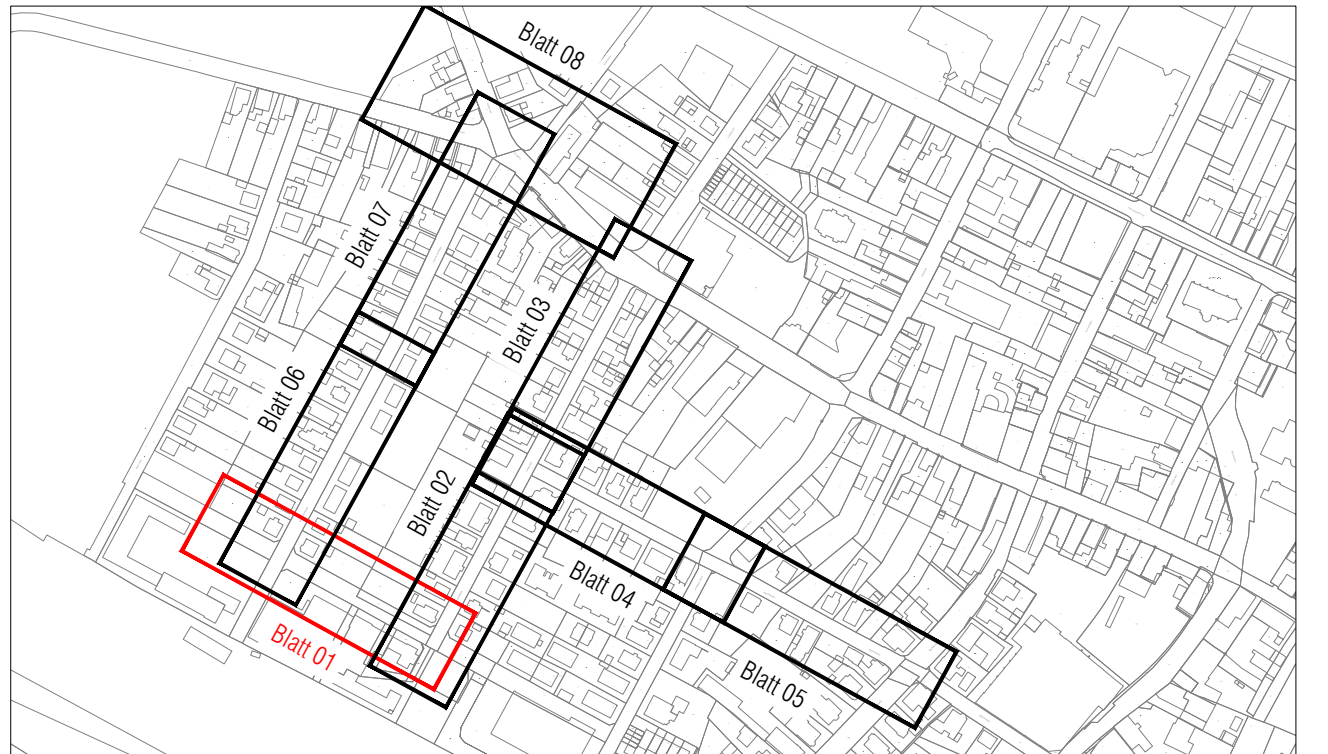

- Ausführungsplanung -

1	2	3	4	5	6	7	8
---	---	---	---	---	---	---	---

b		
a		
Art der Änderung oder Ergänzung	Datum:	Zeichen:
IC 813-AP-01_HDP_TA1_210406.dwg	KOS:	KOS

Diese Zeichnung und die dargestellten Inhalte sind urheberrechtlich geschützt und dürfen ohne Genehmigung weder vervielfältigt oder kopiert, noch Dritten zugänglich gemacht werden. Copyright ©2020 - Ingenieurbüro Schmidt & Rietzke

Auftraggeber:	Stadt Bremervörde
	Rathausmarkt 1 - 27432 Bremervörde
Maßnahme:	Innenstadtsanierung Süd
	Ausbau Hagenahstraße, Ludwigstraße und Johann-Kleen-Straße
Darstellung:	Lageplanausschnitt Kanalbau - 1.BA/1.TA
	Verlängerung Friedrich-Wilhelm-Raiffeisen-Straße

INGENIEURBÜRO SCHMIDT & RIETZKE			
Wasserwirtschaft - Datenbanktechnik - Straßenbau			
Stader Straße 34 · 27432 Bremervörde			
Tel.: 0 47 61 / 809 439-0, Fax: 809 439-9, e-Mail: buero@schmidt-rietzke.de			
Aufgestellt:	LPH-Nr.: 01	Anlage: 06	Maßstab:
gez. Thomas Schmidt, Dipl. Ing	Proj.-Nr.: 813	Blatt-Nr.: 01	1 : 200
AZ: 813-AP-01F-SA-LPA-06-01	Bearbeitet: UWS	Gezeichnet: CLS	Datum: 15.03.2021

	Webserver
DATUM:	