


N:\Projekte\Stadt Bremervörde\22-175_Gartenstraße_Ost-Erlenstraße\09-BA_Baiausführung\02-Zeichnungen\22-175-BA-S_Luftbild.dwg

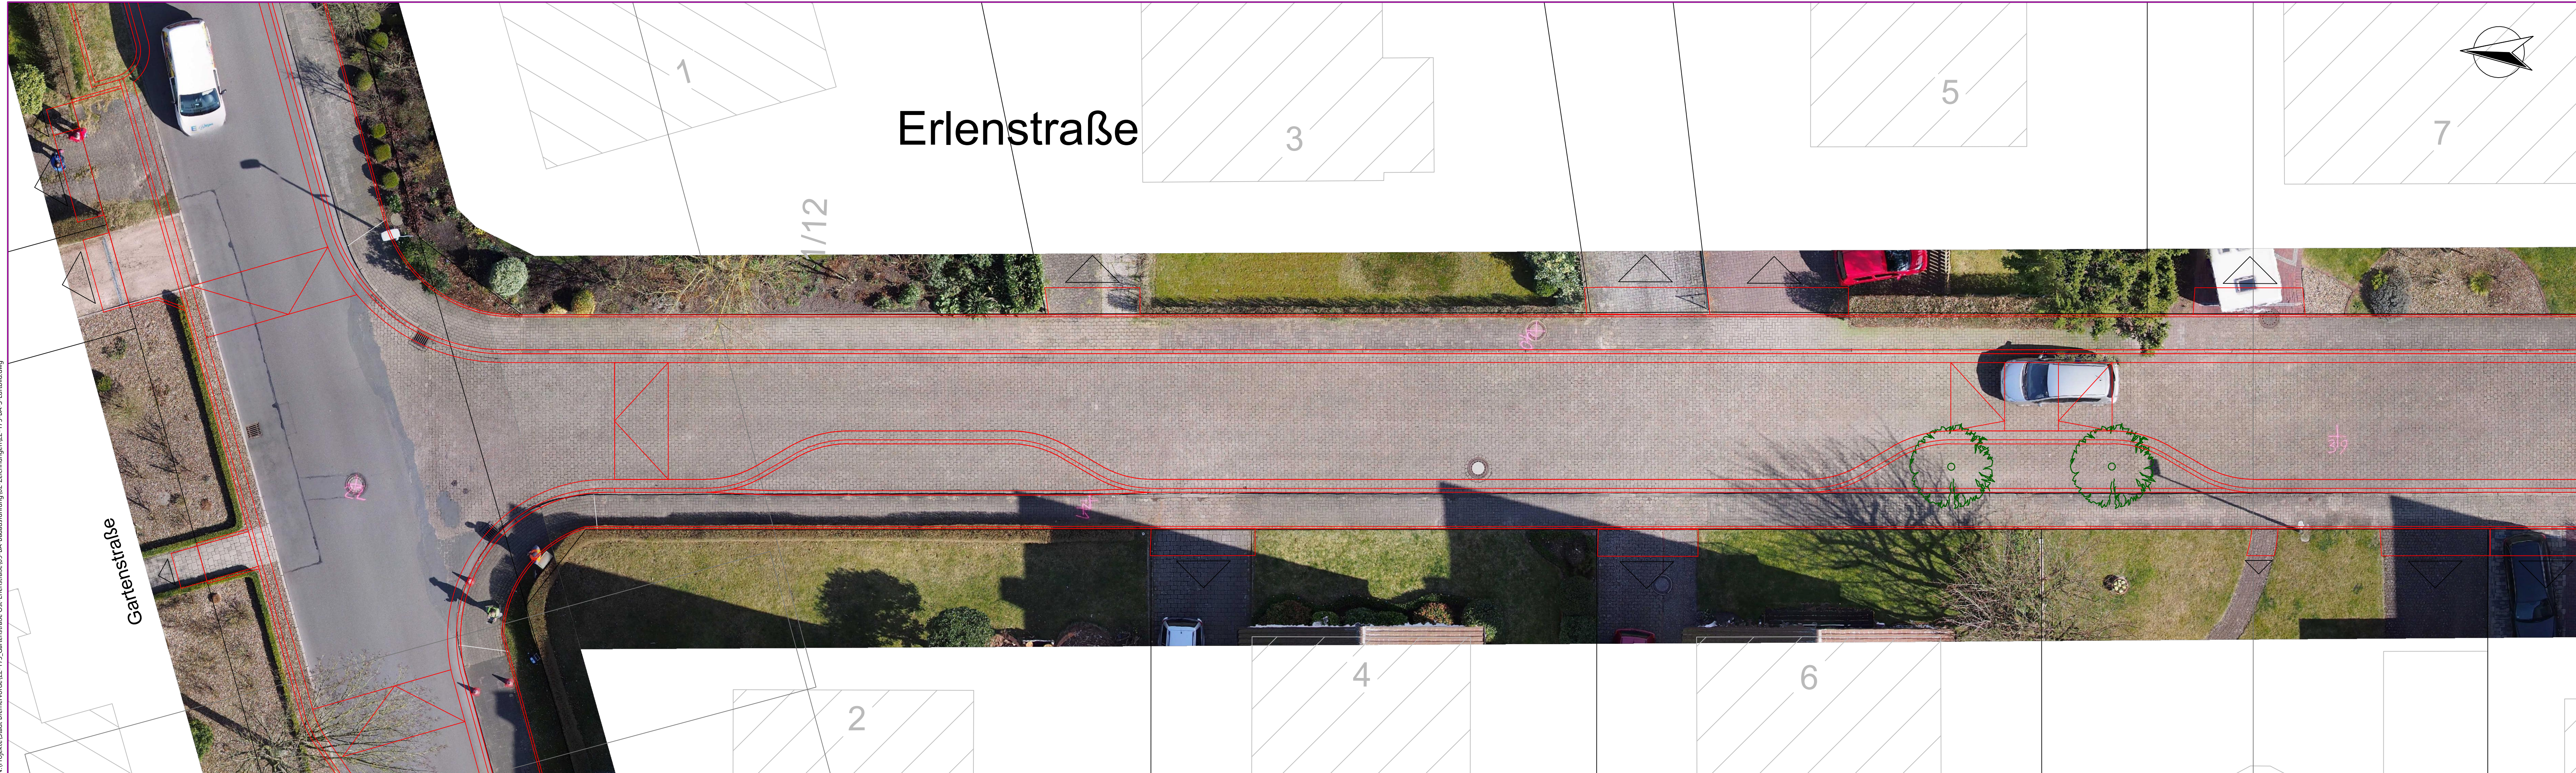

Übersicht



Index	Datum	Art der Änderung	Bearb.	Gez.:
Vorabzug				
vnn s.carstensen 4:22 pm Aug 09, 2022				

Ingenieurgesellschaft Siebert & Partner mbH

Allgemeiner Ingenieurbau - Vermessung - Kanalsanierung - Straßenbau
Wasserwirtschaft - Abwassertechnik - Wasserversorgung - Kataster
Emmy-Noether-Straße 19
Tel.: 04821-14846-0
Fax: 04821-14846-29
25524 Itzehoe
e-mail: info@siebert-partner.de
Internet: www.siebert-partner.de

Auftraggeber	Stadt Bremervörde
Projekt	Straßenbaumaßnahme Rahlandsweg, Gartenstraße, Eschenstraße, Erlenstraße
Planinhalt	Luftbild mit Planungsrandern

	Datum	Name	Maßstab	Planungsstand	Bauausführung
gezeichnet	Juni 2022	Sta / Ca	1:100	Layout	100Blatt 4
bearbeitet	Juni 2022	J.Reese	Anlage	Zeichnungs-Nr.:	22-175_BA_S_L_04
Für die Bauausführung nicht freigegeben.				Kataster Stand:	
Lagebezugssystem: UTM/ETRS89				© GeoBasis-DE/LVermGeo SH	
Höhenbezugssystem: DHHN92					