


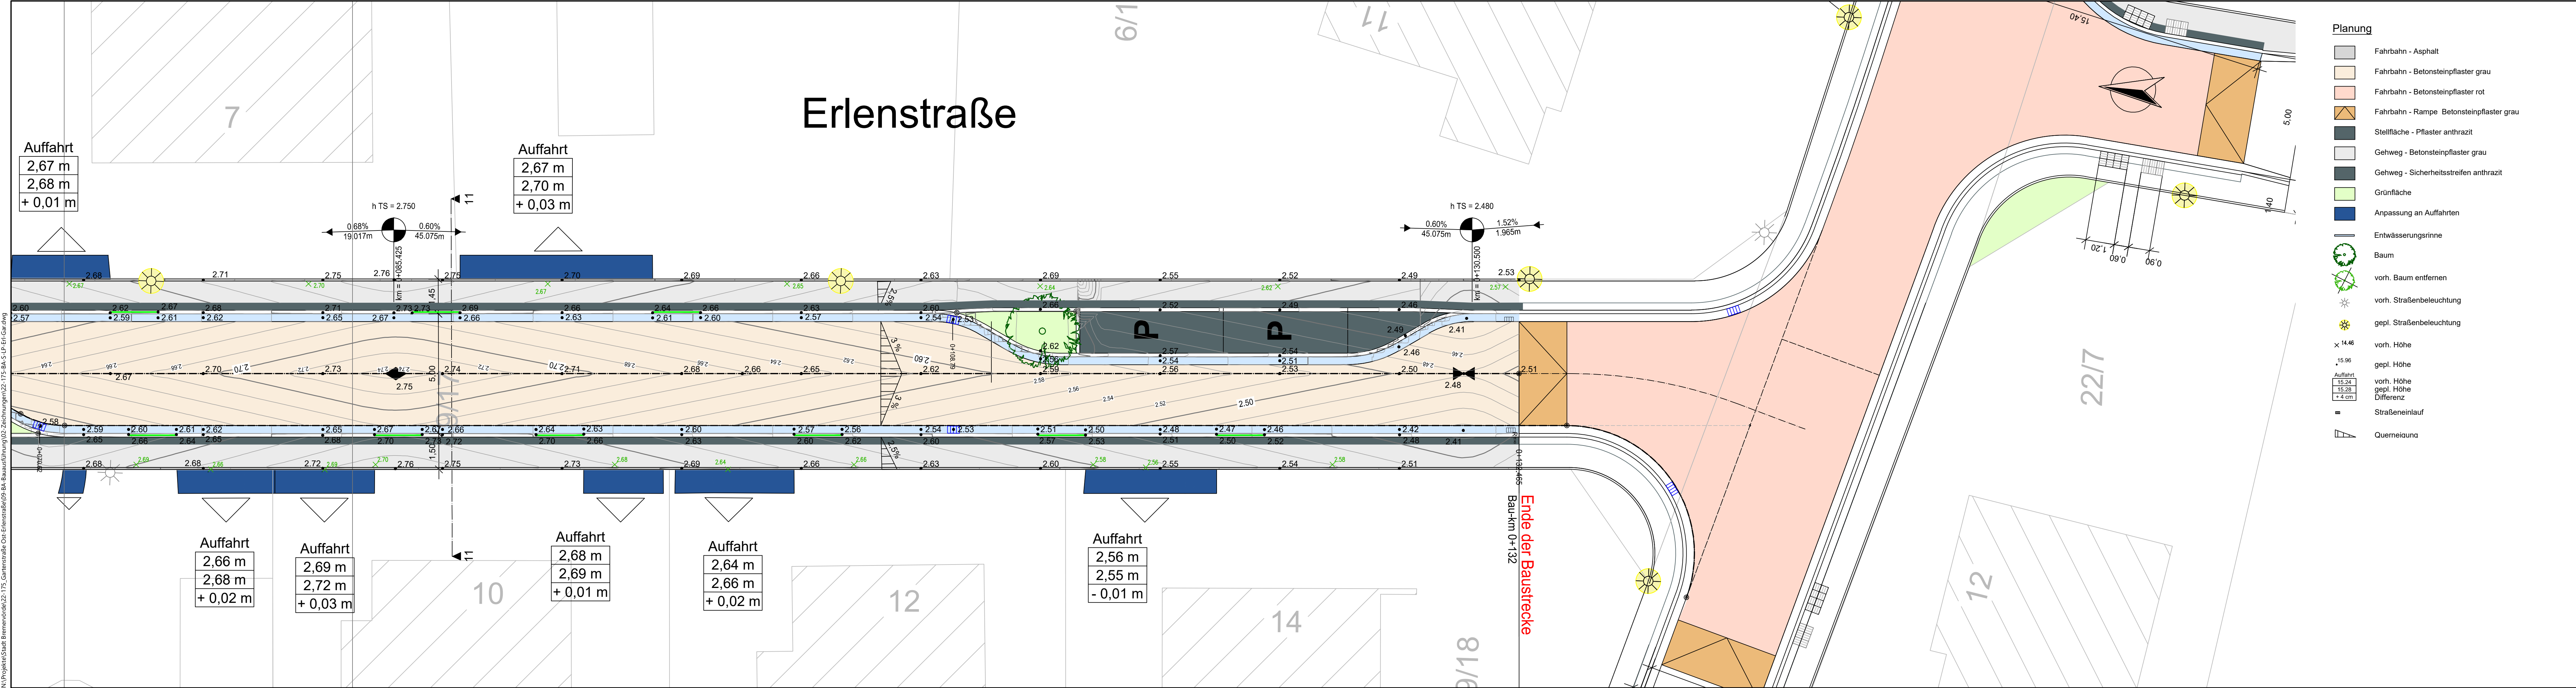

Übersicht

Index	Datum	Art der Änderung	Bearb.	Gez.:

Vorabzug
von s.carstensen 4:22 pm, Aug 08, 2022

Ingenieurgesellschaft Siebert & Partner mbH

Allgemeiner Ingenieurbau - Vermessung - Kanalsanierung - Straßenbau
Wasserwirtschaft - Abwassertechnik - Wasserversorgung - Kanalkataster

Emmy-Noether-Straße 19
Tel.: 04821-14846-0
Fax: 04821-14846-29

25524 Itzehoe
e-mail: info@siebert-partner.de
Internet: www.siebert-partner.de

Auftraggeber	Stadt Bremervörde
Projekt	Straßenbaumaßnahme Gartenstraße-Ost, Erlenstraße
Planinhalt	Lageplan

gezeichnet	Datum	Name	Maßstab	Planungsstand	Bauausführung
Juni 2022	Sta / Ca	1:100	Layout	100Blatt 5	
bearbeitet	Juni 2022	J.Reese	Anlage	Zeichnungs-Nr.:	22-175_BA_S_DH_05

Lagebezugssystem: UTM/ETRS89
Höhenbezugssystem: DHHN92

Kataster Stand:
© GeoBasis-DE/LVermGeo SH