



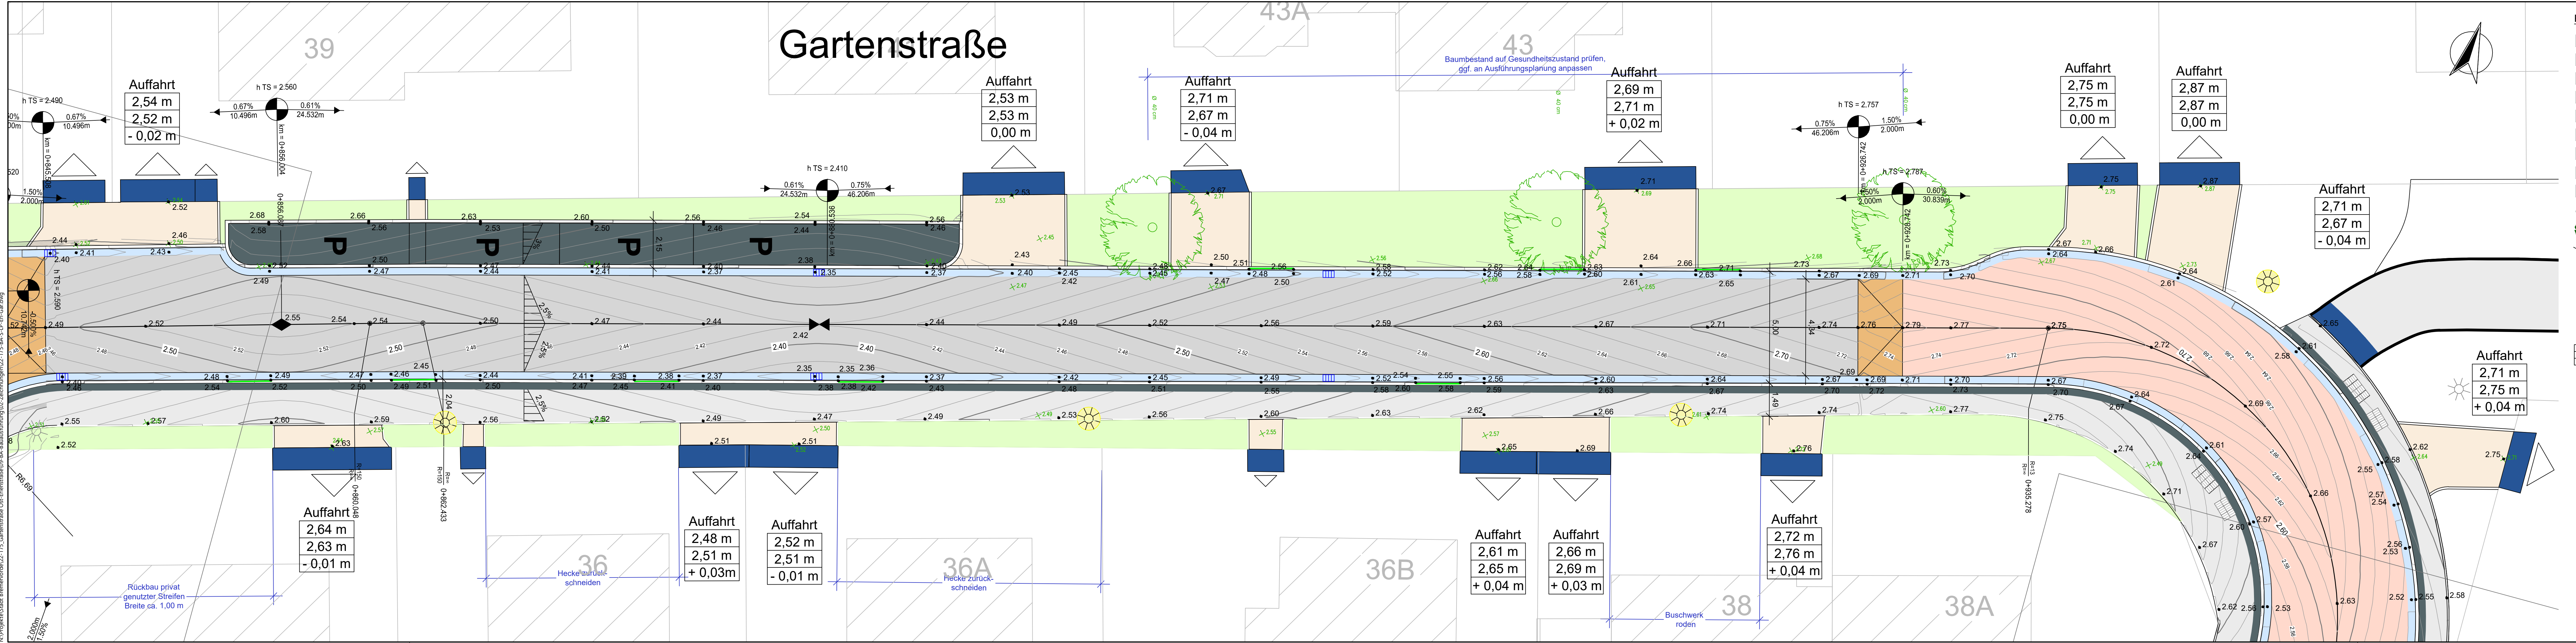

- Planung
- Fahrbahn - Asphalt
 - Fahrbahn - Betonsteinpflaster grau
 - Fahrbahn - Betonsteinpflaster rot
 - Fahrbahn - Rampe Betonsteinpflaster grau
 - Stellfläche - Pflaster anthrazit
 - Gehweg - Betonsteinpflaster grau
 - Gehweg - Sicherheitsstreifen anthrazit
 - Grünfläche
 - Anpassung an Auffahrten
 - Entwässerungsrinne
 - Baum
 - vorh. Baum entfernen
 - vorh. Straßenbeleuchtung
 - gepl. Straßenbeleuchtung
 - vorh. Höhe
 - gepl. Höhe
 - vorh. Höhe
 - gepl. Höhe
 - Differenz
 - Straßeneinlauf
 - Querneigung

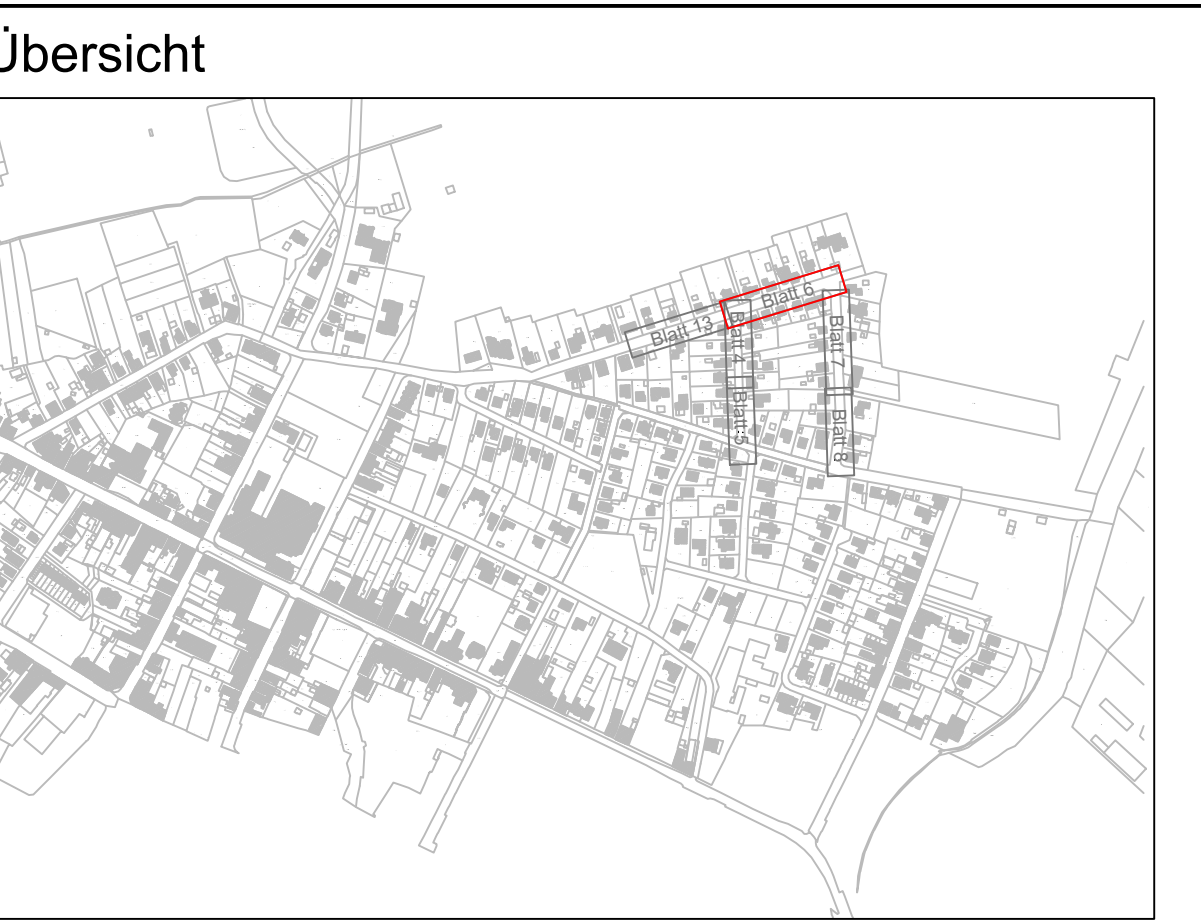

Index	Datum	Art der Änderung	Bearb.	Gez.:

Vorabzug
von s.carstensen 4:34 pm, Aug 08, 2022

Ingenieurgesellschaft Siebert & Partner mbH
Allgemeiner Ingenieurbau - Vermessung - Kanalsanierung - Straßenbau
Wasserwirtschaft - Abwassertechnik - Wasserversorgung - Kanalkataster
Emmy-Noether-Straße 19 25524 Itzehoe
Tel.: 04821-14846-0 Fax: 04821-14846-29 Internet: www.siebert-partner.de

Auftraggeber: Stadt Bremervörde

Projekt: Straßenbaumaßnahme
Gartenstraße-Ost, Erlenstraße

Planinhalt: Lageplan

gezeichnet	Datum	Name	Maßstab	Planungsstand	Bauausführung
Juni 2022	2022	Sta / Ca	1:100	Layout	100Blatt 6
Juni 2022	2022	J.Reese	Anlage	Zeichnungs-Nr.:	22-175_BA_S_DH_06
Lagebezugssystem: UTM/ETRS89				Kataster-Stand:	
Höhenbezugssystem: DHNN92				© GeoBasis-DE/LVermGeo SH	