


N:\Projekte\Stadt Bremervörde\22-175-Gartenstraße Ost-Erlenstraße\09-BA-Bauausführung\02-Zeichnungen\22-175-BA-S-LP-Erl-Gardwg


Gartenstraße

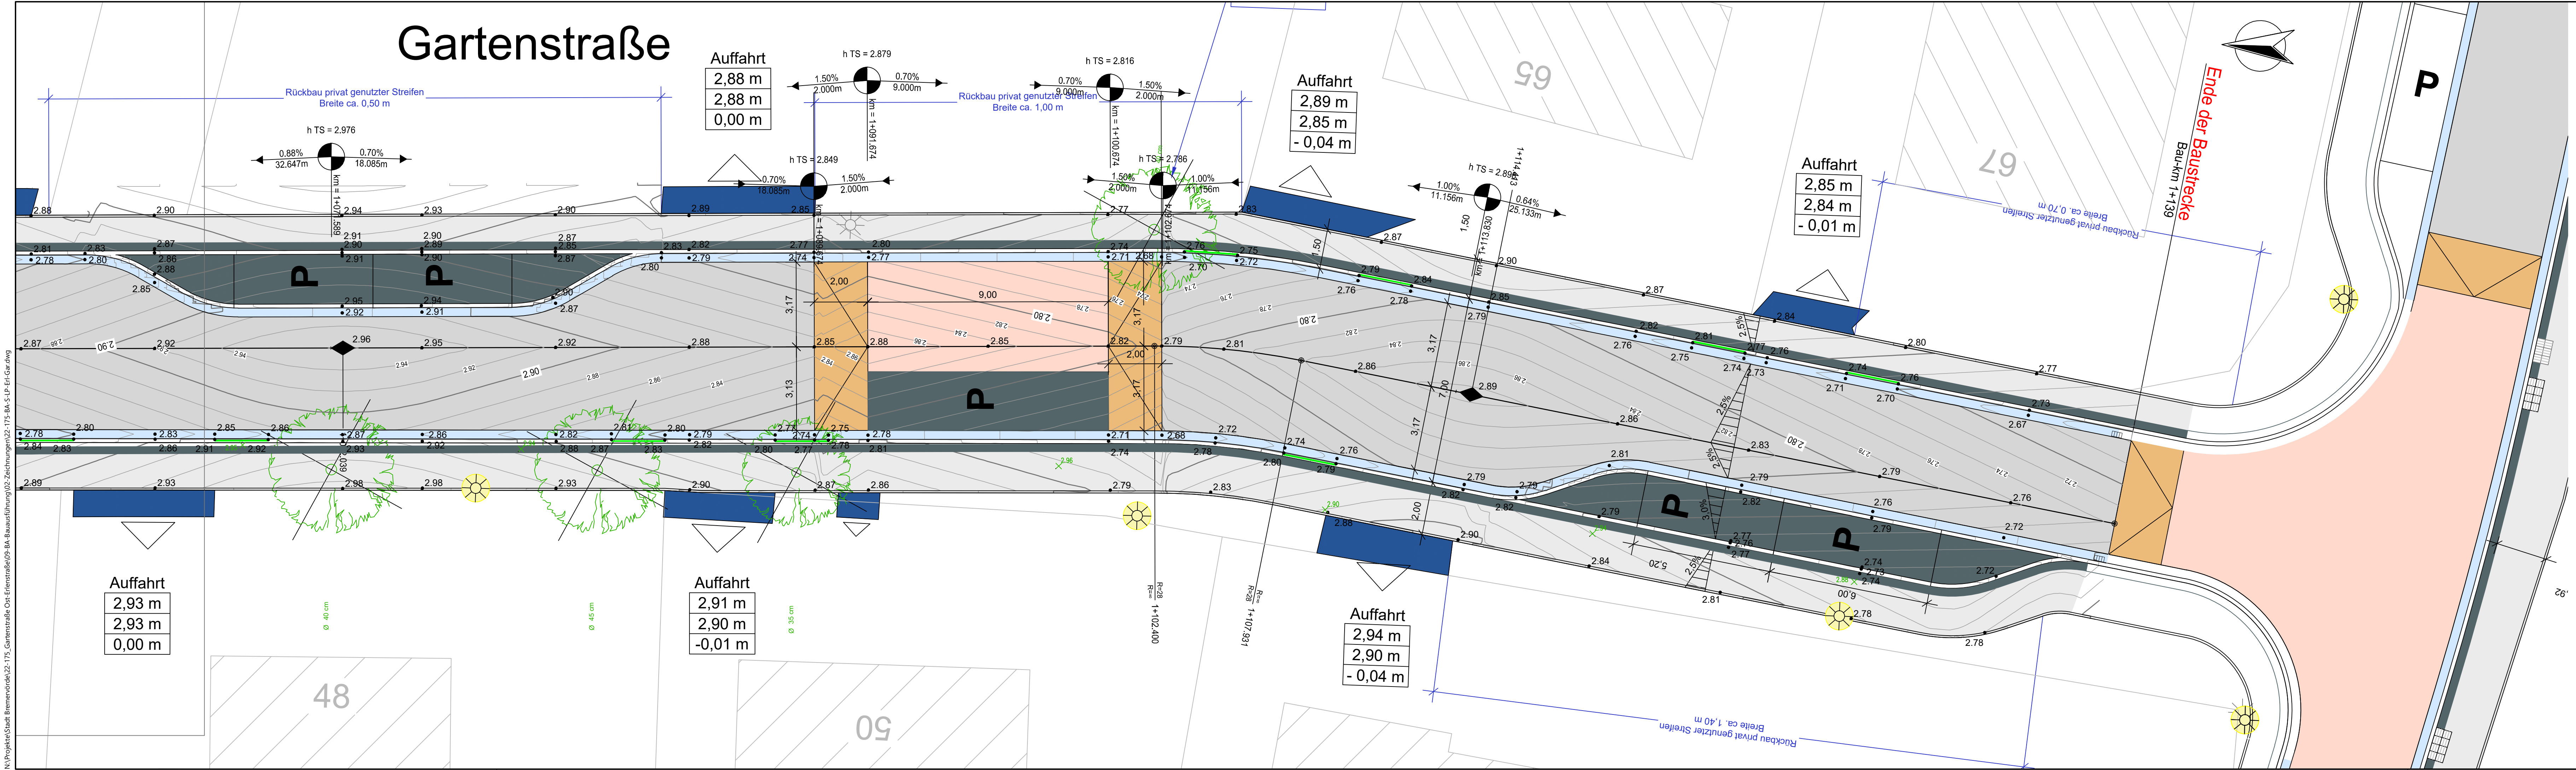

Planung

- Fahrbahn - Asphalt
- Fahrbahn - Betonsteinpflaster grau
- Fahrbahn - Betonsteinpflaster rot
- Fahrbahn - Rampe Betonsteinpflaster grau
- Stellfläche - Pflaster anthrazit
- Gehweg - Betonsteinpflaster grau
- Gehweg - Sicherheitsstreifen anthrazit
- Grünfläche
- Anpassung an Auffahrten
- Entwässerungsrinne
- Baum
- vorh. Baum entfernen
- vorh. Straßenbeleuchtung
- gepl. Straßenbeleuchtung
- vorh. Höhe
- gepl. Höhe
- vorh. Höhe
- gepl. Höhe
- Differenz
- Straßeneinlauf
- Querriegel

Übersicht

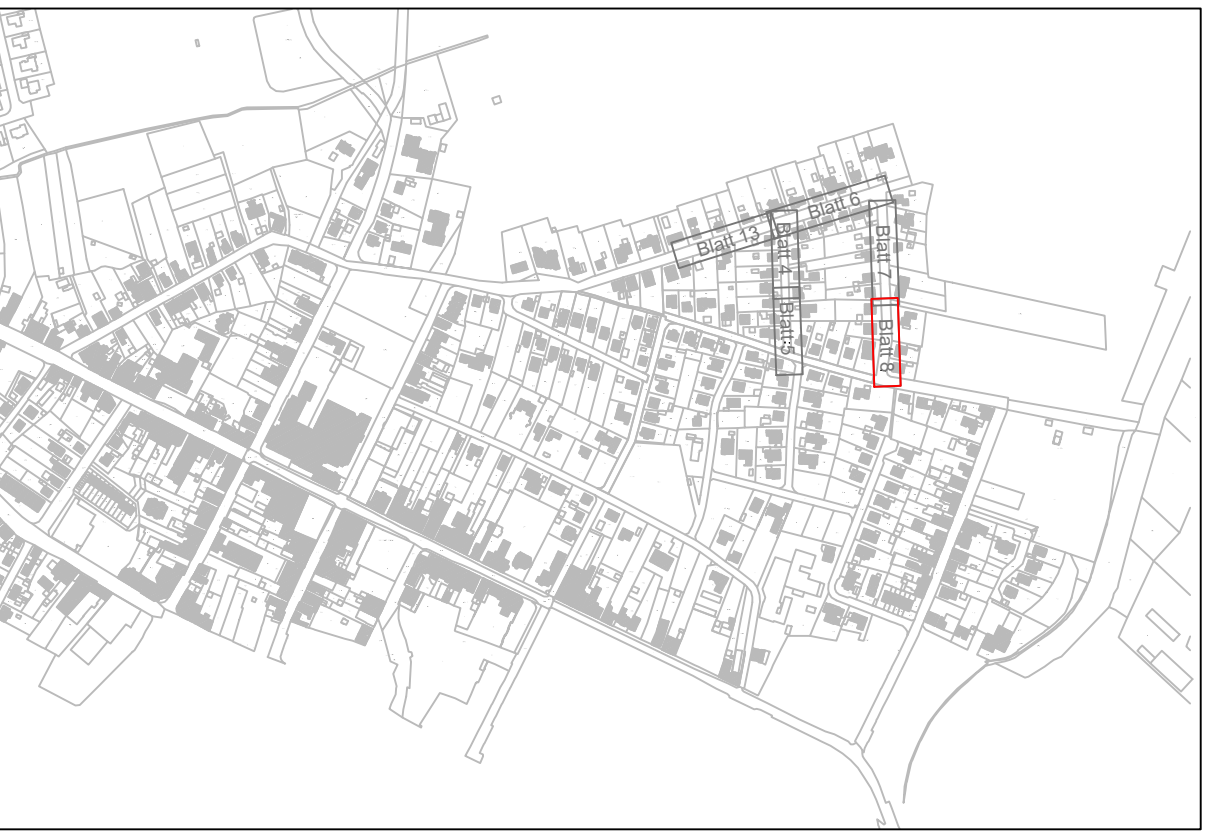

Index	Datum	Art der Änderung	Bearb.	Gez.:

Vorabzug
von s.carstensen 9:30 am, Aug 10, 2022

Ingenieurgesellschaft Siebert & Partner mbH
Allgemeiner Ingenieurbau - Vermessung - Kanalsanierung - Straßenbau
Wasserwirtschaft - Abwassertechnik - Wasserversorgung - Kanalkataster
Emmy-Noether-Straße 19 **25524 Itzehoe**
Tel.: 04821-14846-0 Fax: 04821-14846-29
e-mail: info@siebert-partner.de Internet: www.siebert-partner.de

Auftraggeber		Stadt Bremervörde			
Projekt		Straßenbaumaßnahme Gartenstraße-Ost, Erlenstraße			
Planinhalt		Lageplan			
	Datum	Name	Maßstab	Planungsstand	Bauausführung
gezeichnet	Juni 2022	Sta / Ca	1:100	Layout	100Blatt 8
bearbeitet	Juni 2022	J.Reese	Anlage	Zeichnungs-Nr.:	22-175_BA_S_DH_08
Lagebezugssystem: UTM/ETRS89				Kataster Stand:	
Höhenbezugssystem: DHHN92				© GeoBasis-DE/LVermGeo SH	