


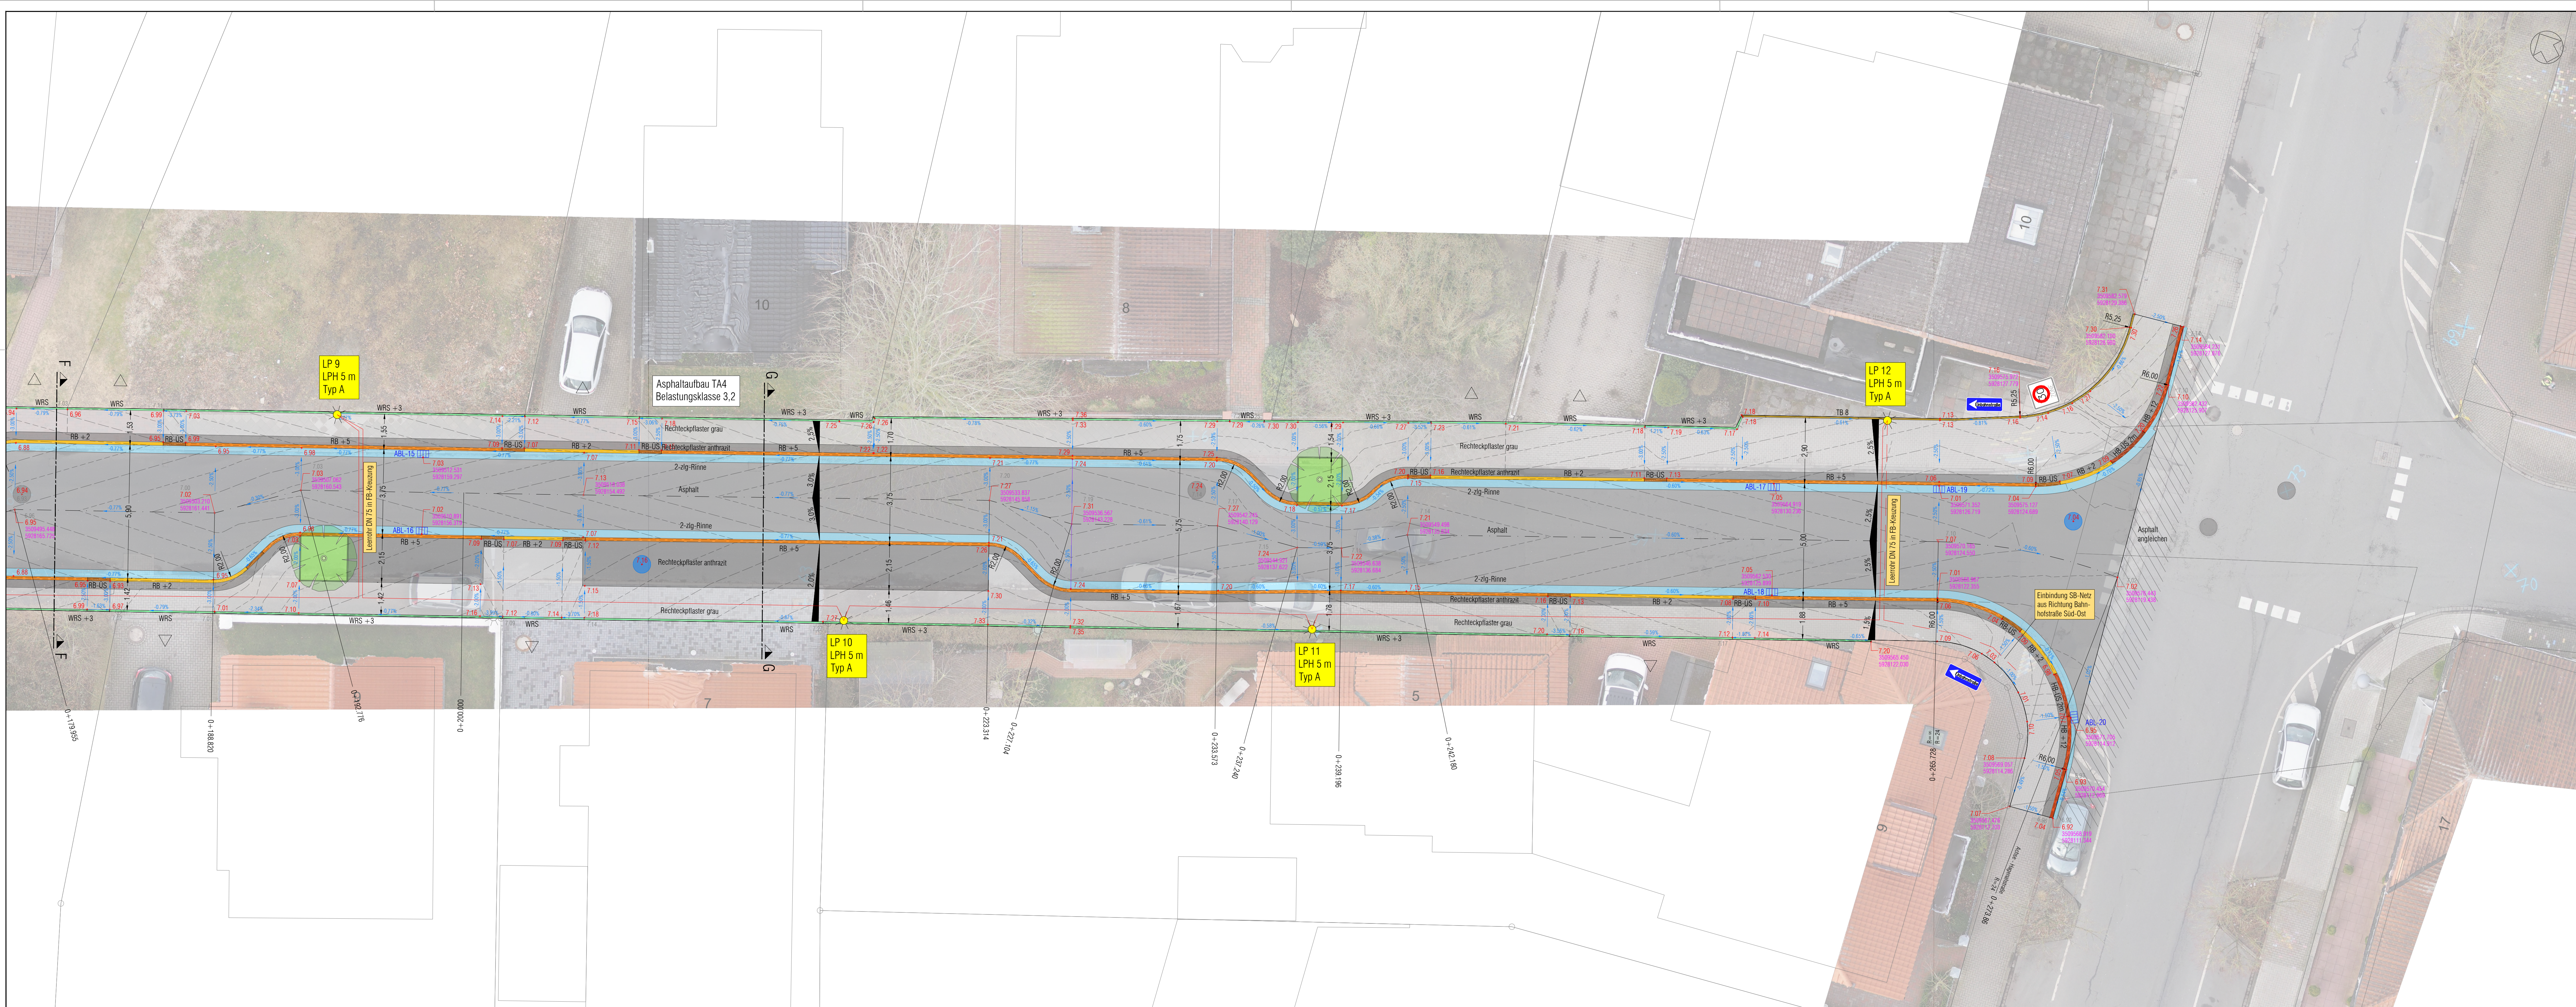

- Zeichenerklärung**
- | | | | |
|--|--|--|--|
| | Fahrbahn in Asphalt | | Hochbord |
| | Kreuzungen, Anrampungen und Einengungen in Betonrechteckstein, rubinrot Verkehrsbereinigter Bereich in Betonrechteckstein, terrakotta/sand | | Rundbord R5 |
| | Gehweg in Rechteckpflaster grau | | Rundbord R2 |
| | Sicherheitsstreifen in Rechteckpflaster anthrazit | | Tiefbord |
| | Grünfläche geplant | | Winkelbordstein / Winkelrandstein |
| | Höhenlinien | | Entwässerungsrinne 2-zeilig |
| | Gefälle geplant | | Entwässerungsrinne 1-zeilig |
| | Neigungswechsel | | Taststein +3cm |
| | Straßenablauf geplant | | Schragstein mit Nullabsenkung |
| | RW-Schacht geplant / SW- und RW-Schacht vorhanden | | Baum vorhanden / Strauch geplant |
| | alter / vorhandener Lichtpunkt / vorhandenes Kabel | | Baum geplant / Wurzelschutz |
| | | | geplanter Lichtpunkt / geplantes Kabel |



- Ausführungsplanung -

123456789101112

1. BA

2. BA

b			
a			
Art der Änderung oder Ergänzung		Datum:	Zeichen:
IC: 813-AP-02_HDP_HS_CLS_220125.dwg		KOS:	GK

Diese Zeichnung und die dargestellten Inhalte sind urheberrechtlich geschützt und dürfen ohne Genehmigung weder vervielfältigt oder kopiert, noch Dritten zugänglich gemacht werden.

Copyright ©2022 - Ingenieurbüro Schmidt & Rietzke

Auftraggeber:	Stadt Bremervörde Rathausmarkt 1 - 27432 Bremervörde
Maßnahme:	Innenstadtsanierung Süd Ausbau Hagenahstraße, Ludwigstraße und Johann-Kleen-Straße
Darstellung:	Lageplanausschnitt Höhendeckenplan - 2.BA/4.TA Hagenahstraße - Blatt 8

INGENIEURBÜRO SCHMIDT & RIETZKE Wasserwirtschaft - Datenbanktechnik - Straßenbau Stader Straße 34 · 27432 Bremervörde Tel.: 0 47 61 / 809 439-0, Fax: 809 439-9, e-Mail: buero@schmidt-rietzke.de			
Aufgestellt:	LPH-Nr.: 02	Anlage: 02	Maßstab:
gez. Thomas Schmidt, Dipl.Ing.	Proj.-Nr.: 813	Blatt-Nr.: 08	1:100
AZ: 813-AP-02-SA-LPA-02-08	Bearbeitet: THS	Gezeichnet: CLS	Datum: 28.02.2022

Zur Ausführung vom Auftraggeber freigegeben:	
DATUM:	