
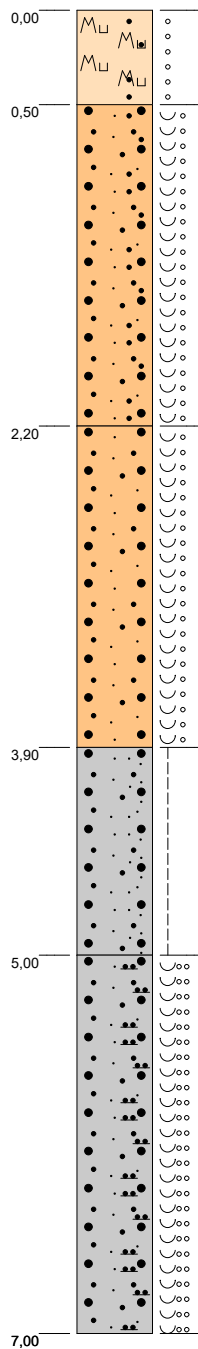


6,16m NHN

KRB 01/ DPH 1

DPH 1

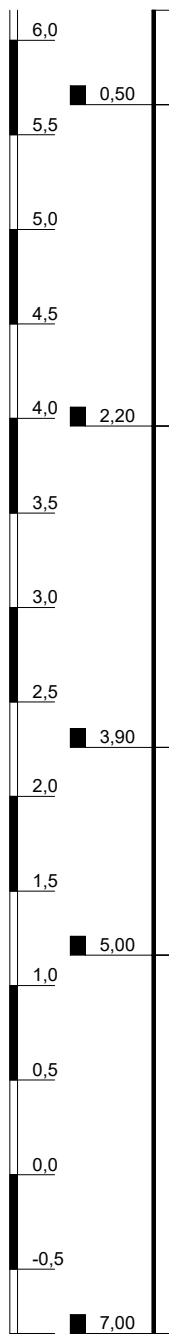


Feinsand, mittelsandig, sehr schwach schluffig, humos, Mutterboden, locker gelagert, leicht zu bohren, OH (Grob-/gemischtkörnige Böden, humos)

Feinsand, schwach mittelsandig, Sand, locker gelagert bis mitteldicht gelagert, leicht zu bohren bis mäßig schwer zu bohren, SE (Sand, enggestuft)

Feinsand, sehr schwach mittelsandig, sehr schwach schluffig, Sand, locker gelagert bis mitteldicht gelagert, leicht zu bohren bis mäßig schwer zu bohren, SE (Sand, enggestuft)

Schluff, stark feinsandig, sehr schwach tonig, sehr schwach kiesig, Geschiebesand, steif, mäßig schwer zu bohren, SU* (Sand, stark schluffig)

Feinsand, schluffig, sehr schwach mittelsandig, Geschiebesand, mitteldicht gelagert, leicht zu bohren bis mäßig schwer zu bohren, SU (Sand, schluffig) bis SU* (Sand, stark schluffig)

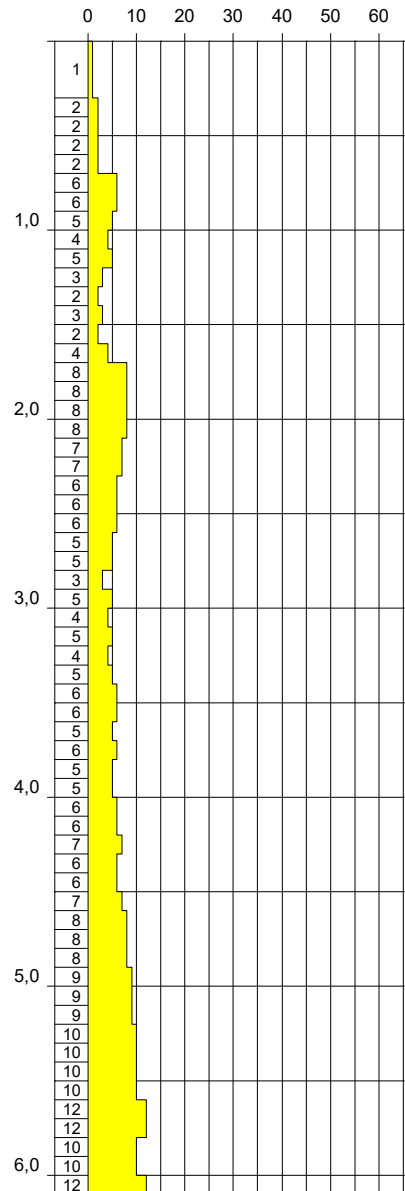


Höhenmaßstab: 1:40

Blatt 1 von 1

Projekt: Bremervörde, Am Zweitenfeld		
Bohrung: KRB 01/ DPH 1		
Auftraggeber: green flexibility development GmbH	Rechtswert: 0,0	
Bohrfirma: Geomole GmbH	Hochwert: 0,0	
Bearbeiter: Behrens	Ansatzhöhe: 6,16 m NHN	
Datum: 19.03.2026	Endtiefe: 7,00 m	


6,24m NHN

KRB 02

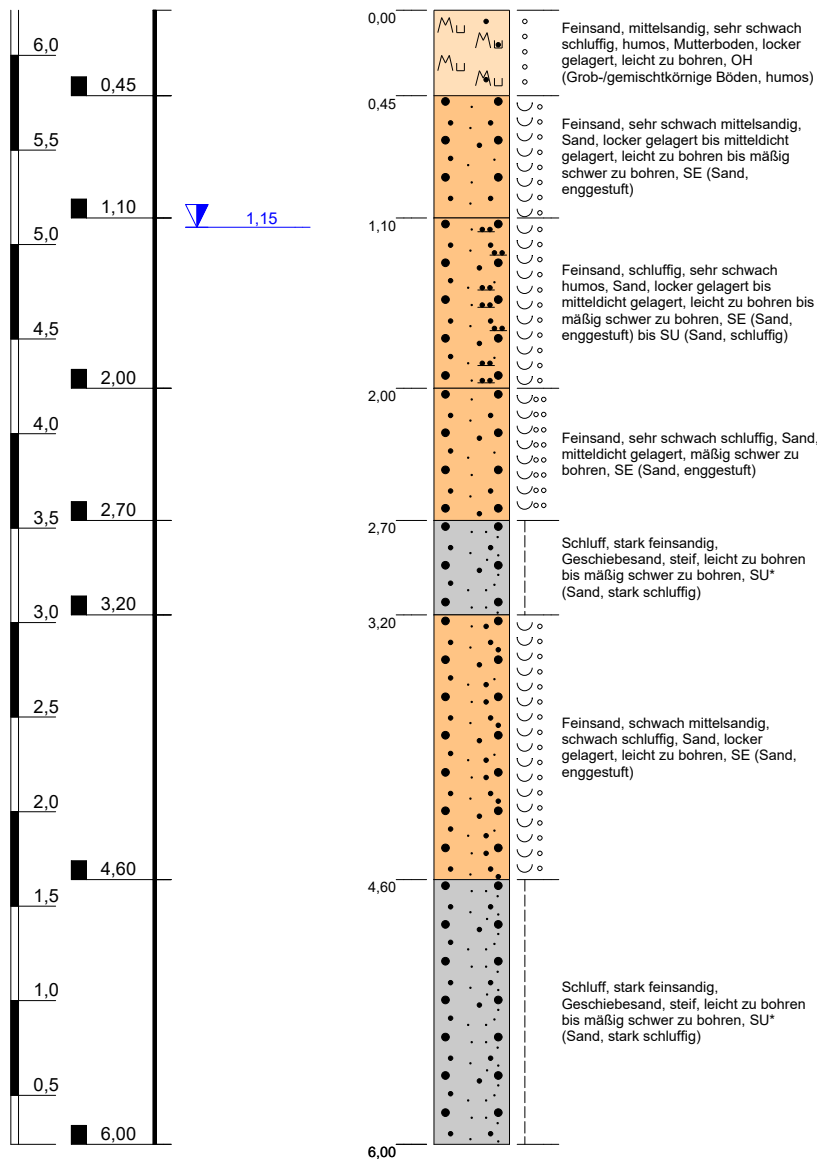


Höhenmaßstab: 1:40

Blatt 1 von 1

Projekt: Bremervörde, Am Zweitenfeld		 BAUGRUND • ALLLASTEN • UMWELT
Bohrung: KRB 02		
Auftraggeber: green flexibility development GmbH	Rechtswert: 0,0	
Bohrfirma: Geomole GmbH	Hochwert: 0,0	
Bearbeiter: Behrens	Ansatzhöhe: 6,24 m NHN	
Datum: 19.03.2026	Endtiefe: 6,00 m	


6,42m NHN

KRB 03

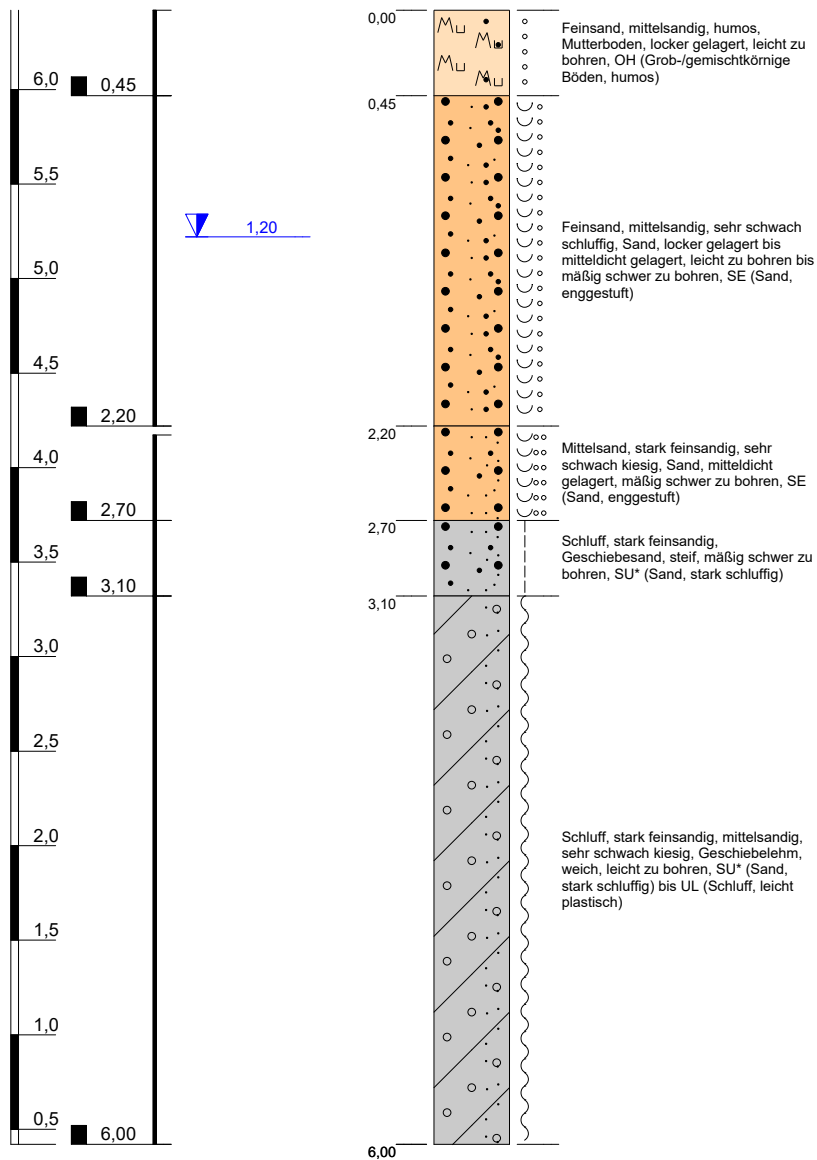



Höhenmaßstab: 1:40

Blatt 1 von 1

Projekt: Bremervörde, Am Zweitenfeld		 BAUGRUND • ALLLASTEN • UMWELT
Bohrung: KRB 03		
Auftraggeber: green flexibility development GmbH	Rechtswert: 0,0	
Bohrfirma: Geomole GmbH	Hochwert: 0,0	
Bearbeiter: Behrens	Ansatzhöhe: 6,42 m NHN	
Datum: 19.03.2026	Endtiefe: 6,00 m	

6,20m NHN

KRB 04

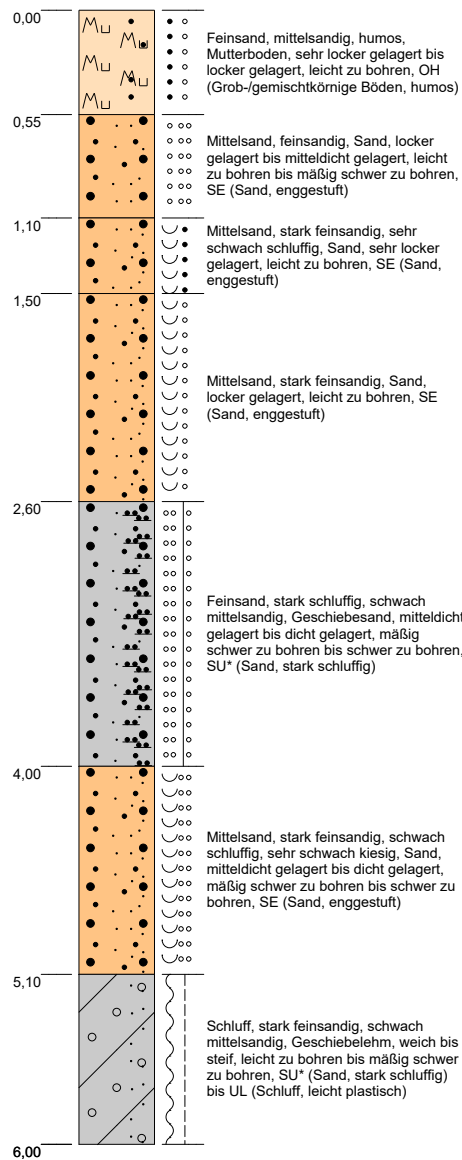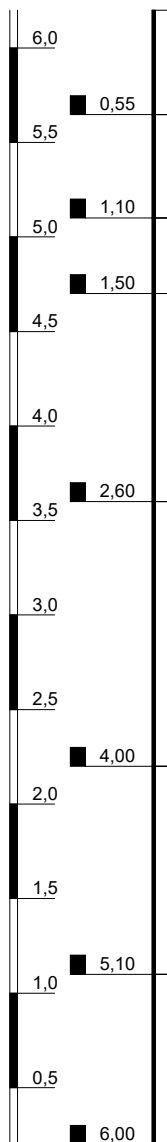


Höhenmaßstab: 1:40

Blatt 1 von 1


Projekt: Bremervörde, Am Zweitenfeld		
Bohrung: KRB 04		
Auftraggeber: green flexibility development GmbH	Rechtswert: 0,0	
Bohrfirma: Geomole GmbH	Hochwert: 0,0	
Bearbeiter: Behrens	Ansatzhöhe: 6,20 m NHN	
Datum: 19.03.2026	Endtiefe: 6,00 m	

6,24m NHN

KRB 05 / VV 1

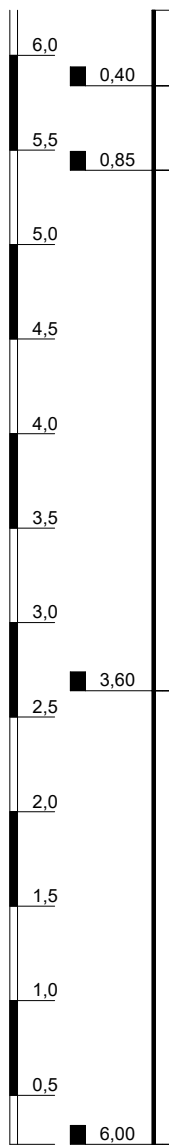

1,10

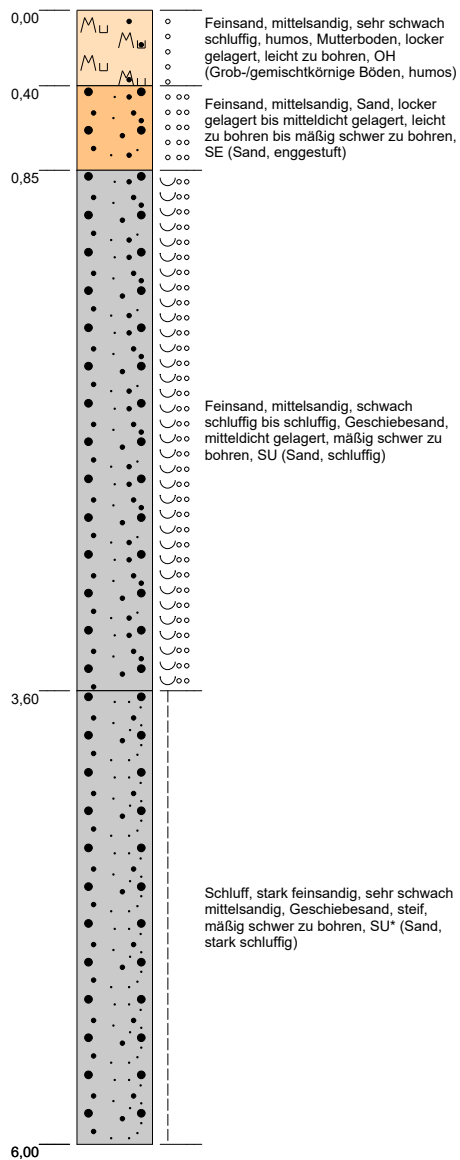


Höhenmaßstab: 1:40

Blatt 1 von 1


Projekt: Bremervörde, Am Zweitenfeld		
Bohrung: KRB 05 / VV 1		
Auftraggeber: green flexibility development GmbH	Rechtswert: 0,0	
Bohrfirma: Geomole GmbH	Hochwert: 0,0	
Bearbeiter: Behrens	Ansatzhöhe: 6,24 m NHN	
Datum: 19.03.2026	Endtiefe: 6,00 m	

6,42m NHN

KRB 06

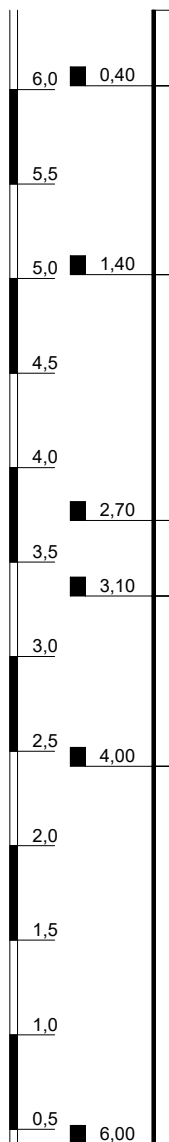

▼ 1,10

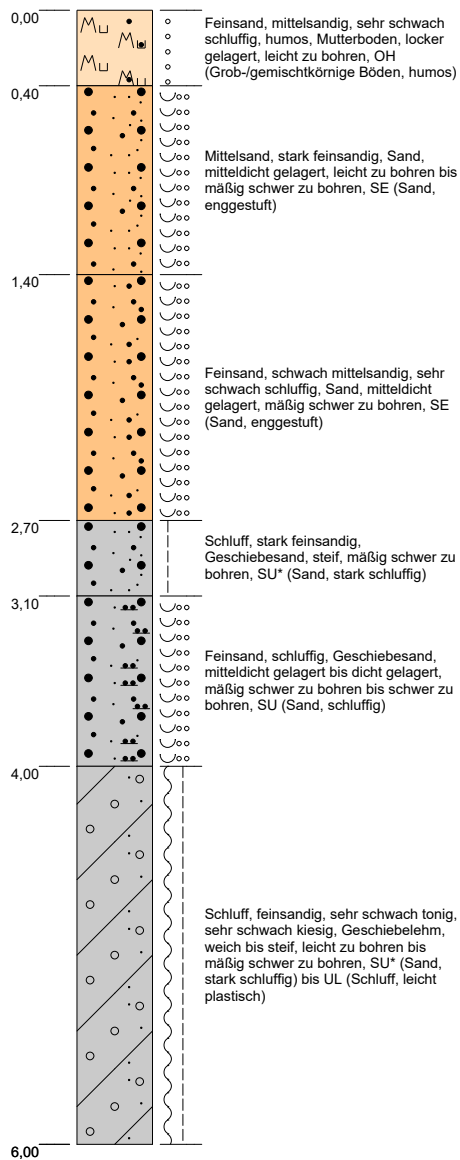

Höhenmaßstab: 1:40


Blatt 1 von 1

Projekt: Bremervörde, Am Zweitenfeld		
Bohrung: KRB 06		
Auftraggeber: green flexibility development GmbH	Rechtswert: 0,0	
Bohrfirma: Geomole GmbH	Hochwert: 0,0	
Bearbeiter: Behrens	Ansatzhöhe: 6,42 m NHN	
Datum: 19.03.2026	Endtiefe: 6,00 m	



6,34m NHN

KRB 07/ DPH 2

DPH 2

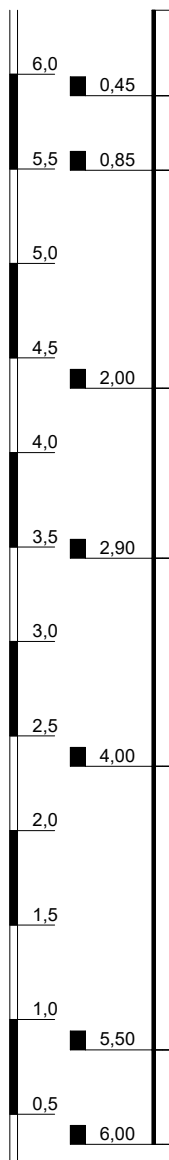

1,30

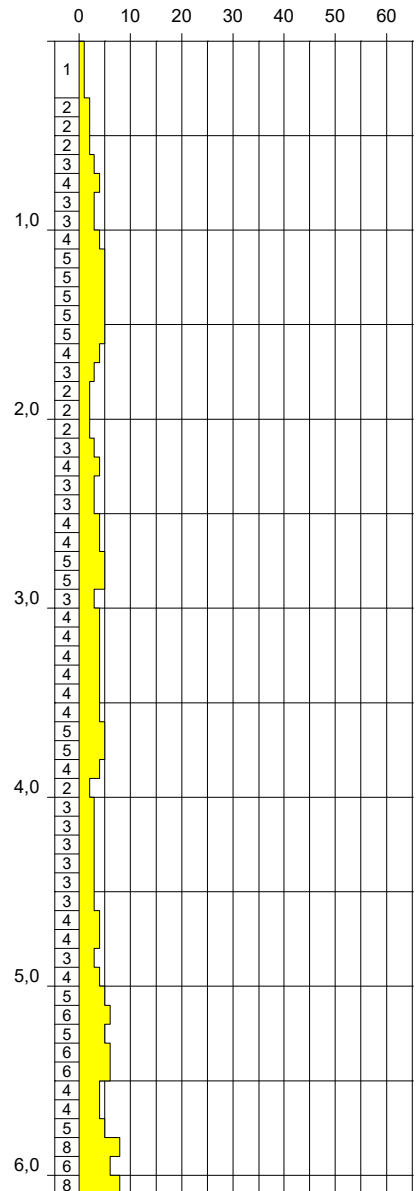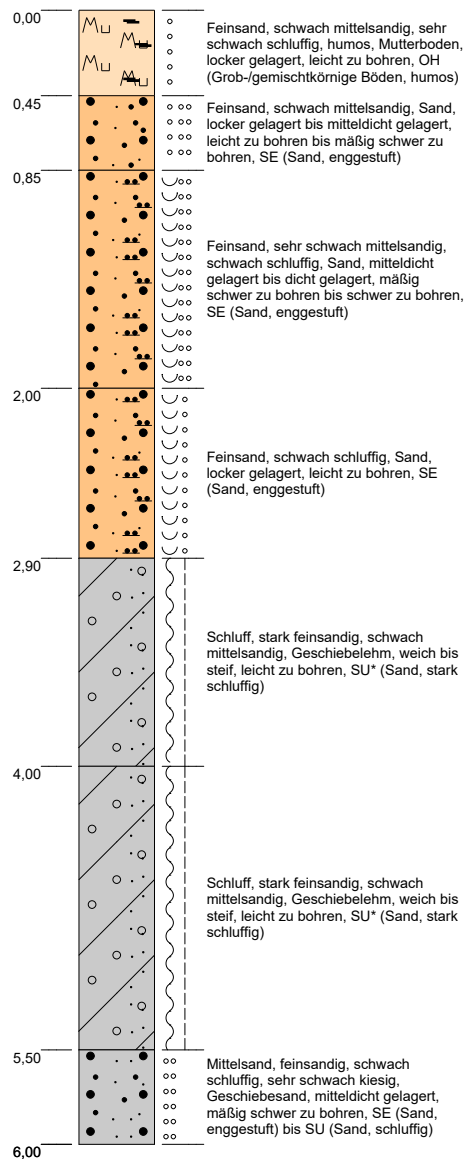

Höhenmaßstab: 1:40

Blatt 1 von 1

Projekt: Bremervörde, Am Zweitenfeld		
Bohrung: KRB 07/ DPH 2		
Auftraggeber: green flexibility development GmbH	Rechtswert: 0,0	
Bohrfirma: Geomole GmbH	Hochwert: 0,0	
Bearbeiter: Behrens	Ansatzhöhe: 6,34 m NHN	
Datum: 19.03.2026	Endtiefe: 6,00 m	