


Am Zweitenfeld

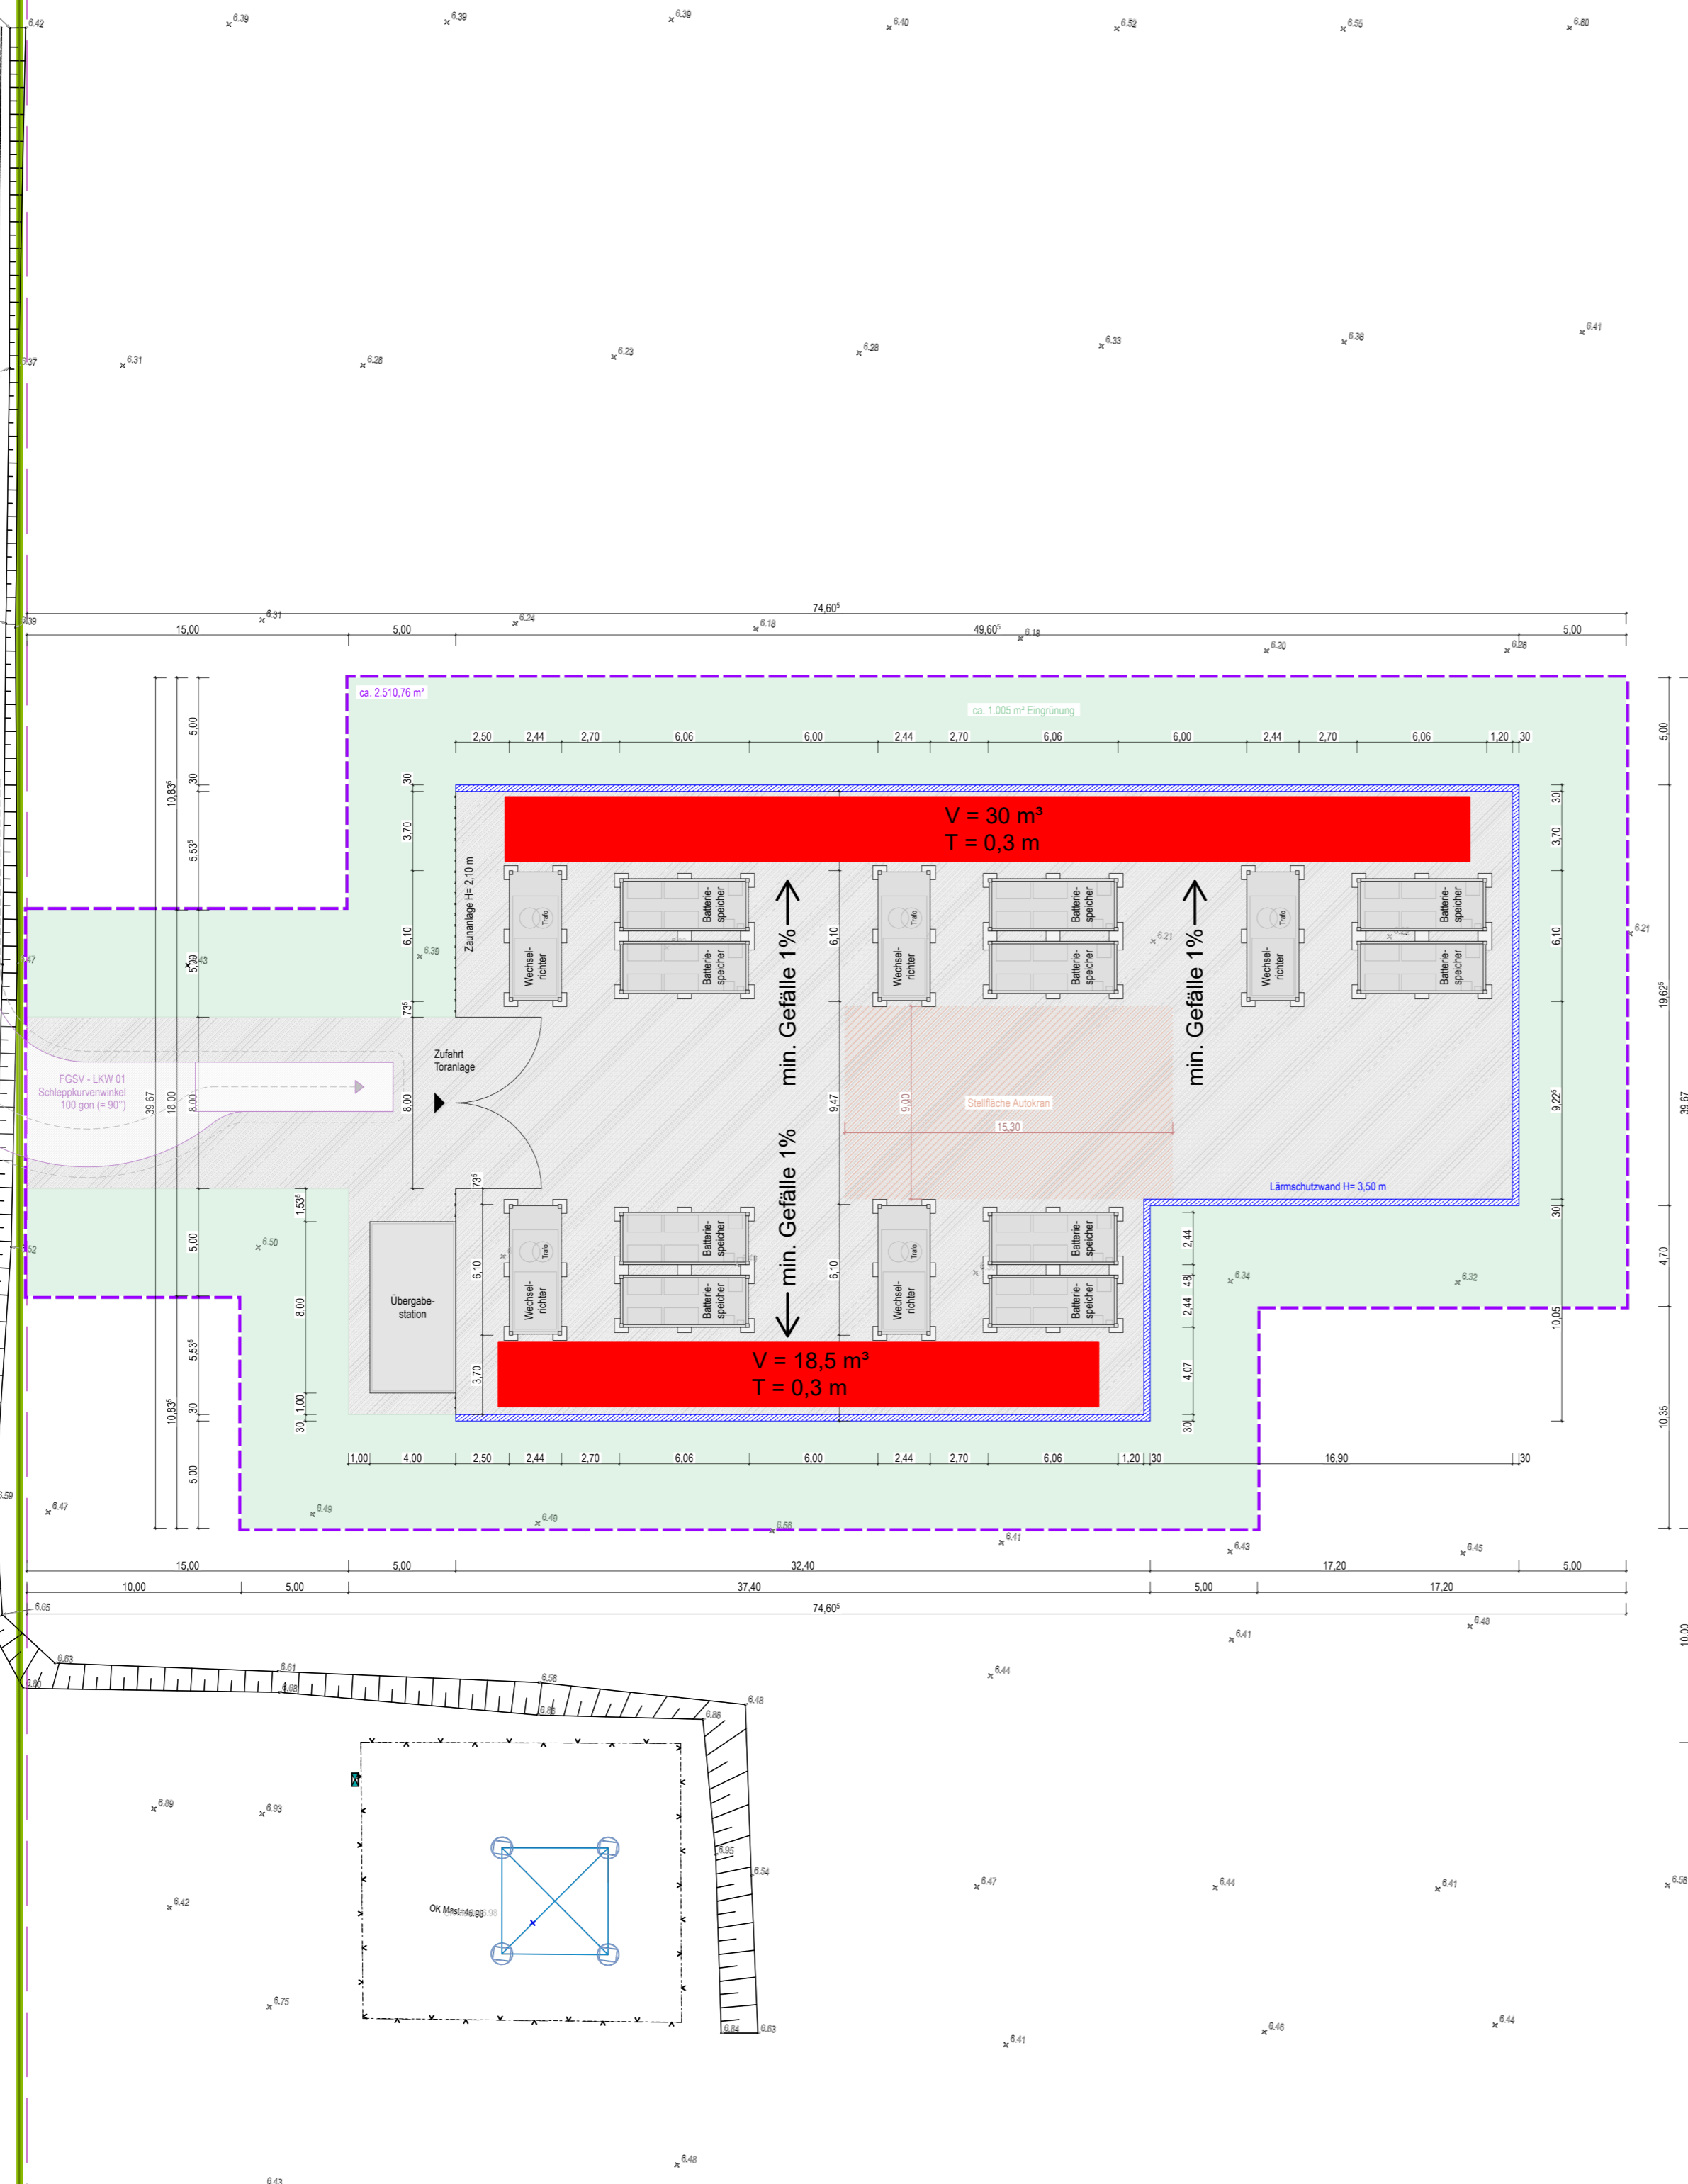

VORABZUG

-	-	-
-	-	-
-	-	-
-	-	-
-	-	-
INDEX	DATUM	ÄNDERUNG

**SCHUSTER UMWELTPLAN** Ingenieurgesellschaft mbH  
 Wannweiler Str.12, 72138 Kirchentellinsfurt, Kontakt: 07121 95 70 0  
[www.schuster-umweltplan.de](http://www.schuster-umweltplan.de) E-Mail: [info\(at\)schuster-umweltplan.de](mailto:info(at)schuster-umweltplan.de)

Bauherr: **green flexibility**  
 Bahnhofstraße 6, 87435 Kempten (Allgäu)

Projekt: **Planung einer Regenwasserentwässerung**

Planbez.: **Übersicht**

Ursprung:	IBS interne Änderung:				Maßstab: 1:100
	-	-	-	-	
	-	-	-	-	
Status: Vorentwurfsplanung	Gefertigt: 16.04.2026/PZ				Plan-Nr.: 12606-01 -